


Схема расположения земельного участка на карте градостроительного зонирования сельского поселения "село Усть-Хайрюзово"

Масштаб 1:1000

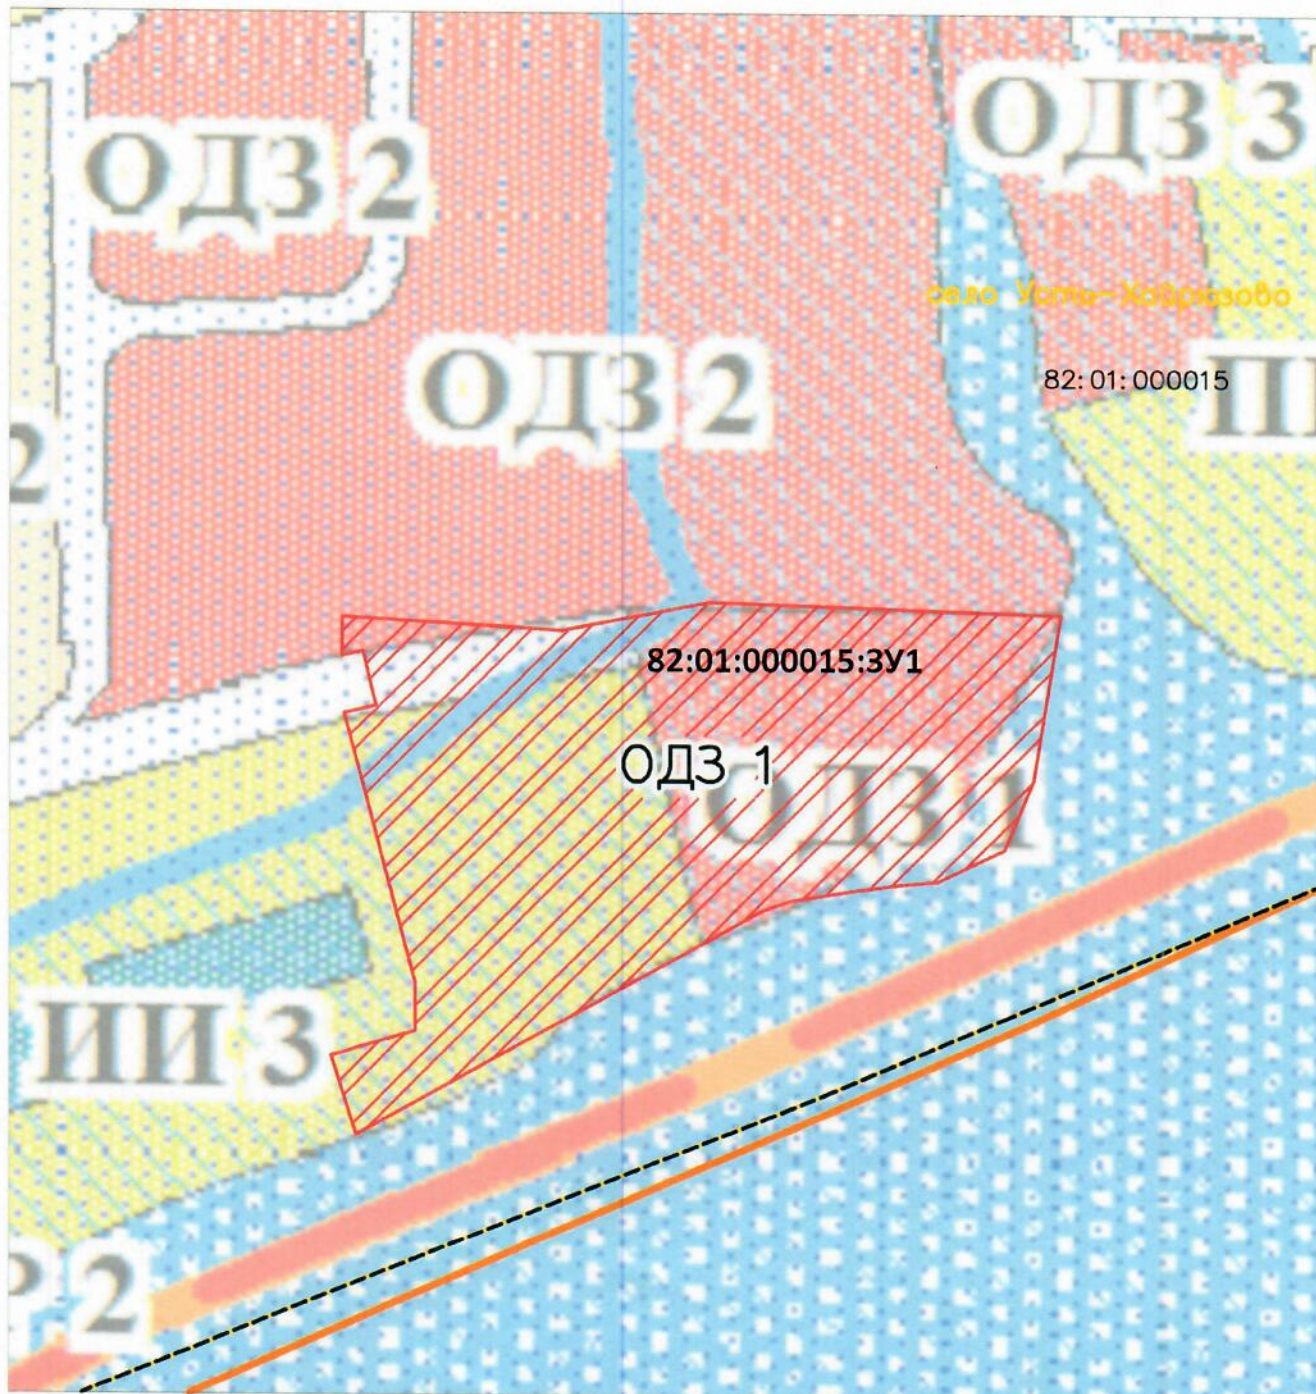

Условные обозначения:

ОДЗ 1 - обозначение территориальной зоны

— границы изменяемой территориальной зоны

82:01:000015 - кадастровый номер квартала

----- граница кадастрового квартала