


Схема расположения земельного участка на карте градостроительного зонирования сельского поселения "село Лесная"

Масштаб 1:2000

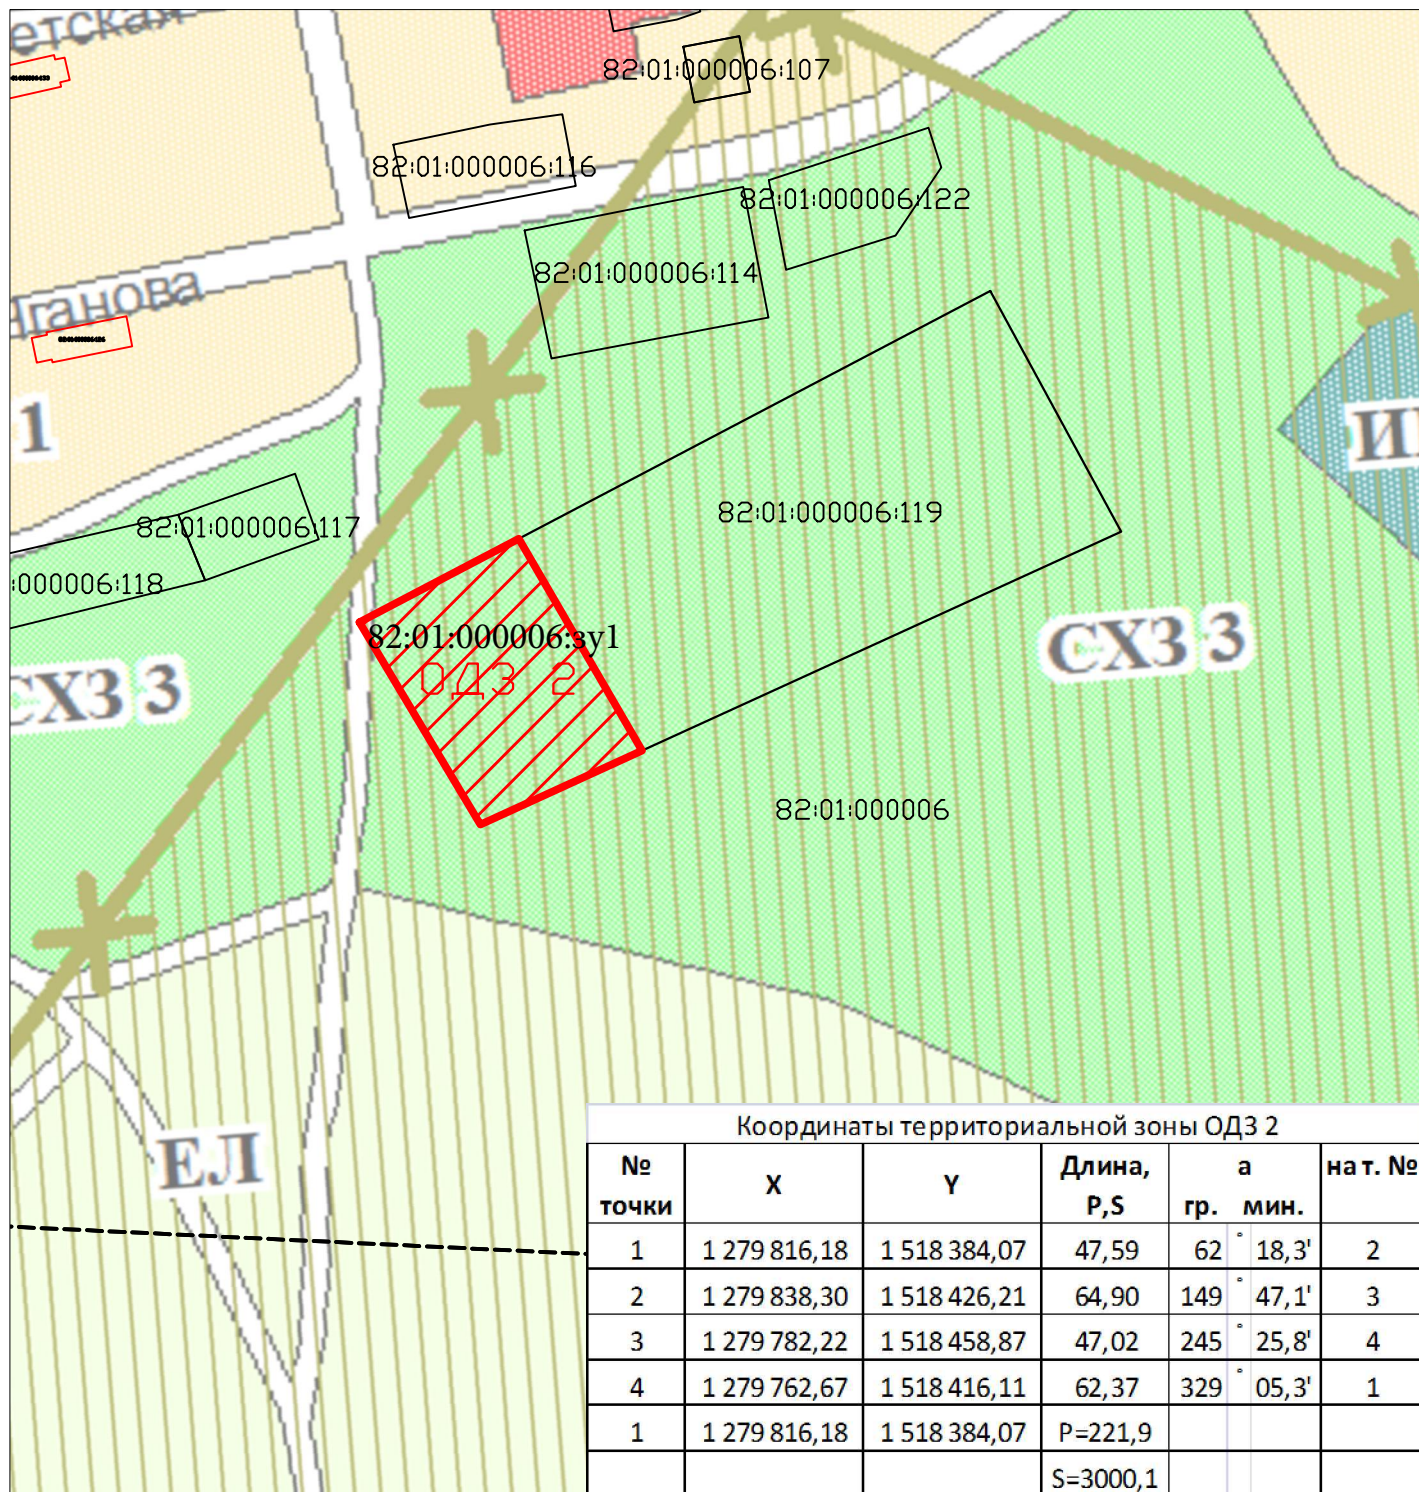

Условные обозначения:

**ОДЗ 2** - обозначение территориальной зоны

**—** - границы изменяемой территориальной зоны

82:01:000016:235 - кадастровый номер земельного участка

**—** - граница существующих земельных участков

82:01:000016 - кадастровый номер квартала