


# Чертеж межевания территории

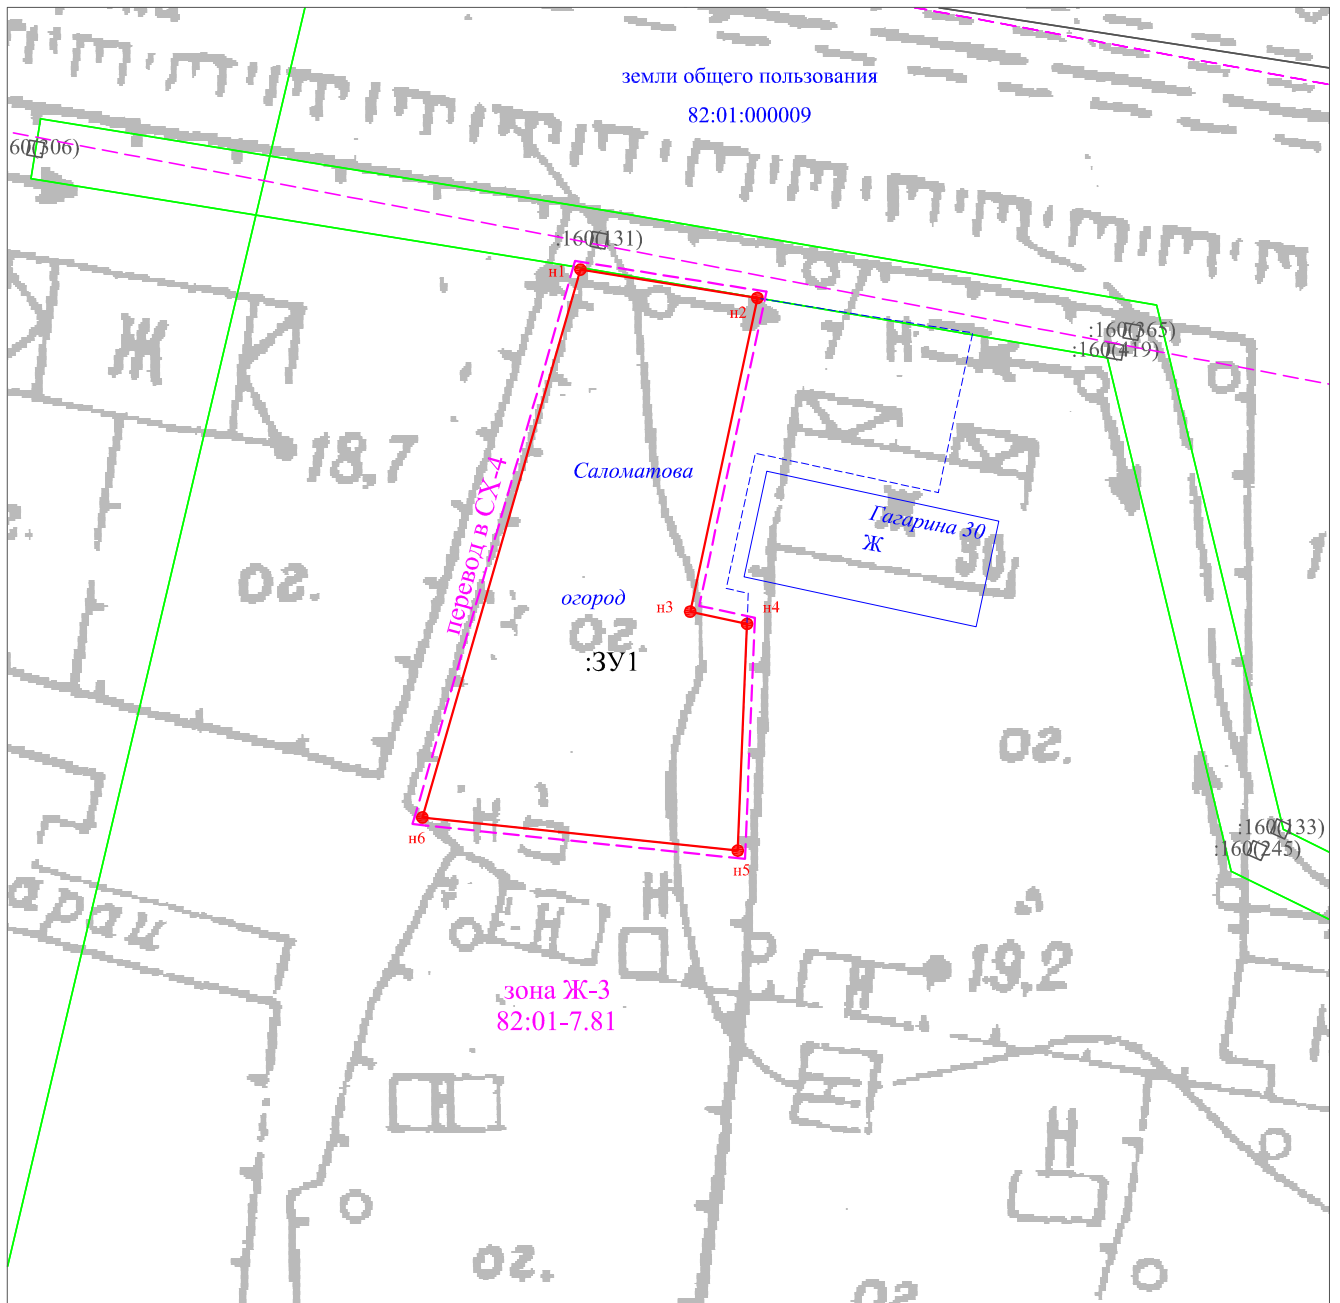

Условные обозначения:

Масштаб 1:500

- |       |  |       |                                      |
|-------|--|-------|--------------------------------------|
| —     | - границы ОКС  | - - - | - санитарно-защитные зоны            |
| :1239 | - кадастровые номера ОКС                               | - - - | - прибрежная защитная зона           |
| :51   | - кадастровые номера ранее учтенных земельных участков | —     | - граница муниципального образования |
| —     | - граница образуемого земельного участка               | - - - | - водоохранная зона                  |
| • н1  | - вновь определенная точка границы                     |       |                                      |
| :3У1  | - обозначение образуемого земельного участка           |       |                                      |
| • 12  | - ранее определенная точка границы (геодезическая)     |       |                                      |
| —     | - границы участка по сведениям ЕГРН                    |       |                                      |
| - - - | - дорога   |       |                                      |
| —     | - строения   |       |                                      |
| - - - | - границы кадастрового квартала                        |       |                                      |
| - - - | - границы территориальных зон                          |       |                                      |