


СХЕМА РАСПОЛОЖЕНИЯ
границ публичного сервитута в целях строительства
линий и сооружений связи - волоконно-оптической линии связи (ВОЛС) «Анавгай-Хайрюзово-Тигиль»

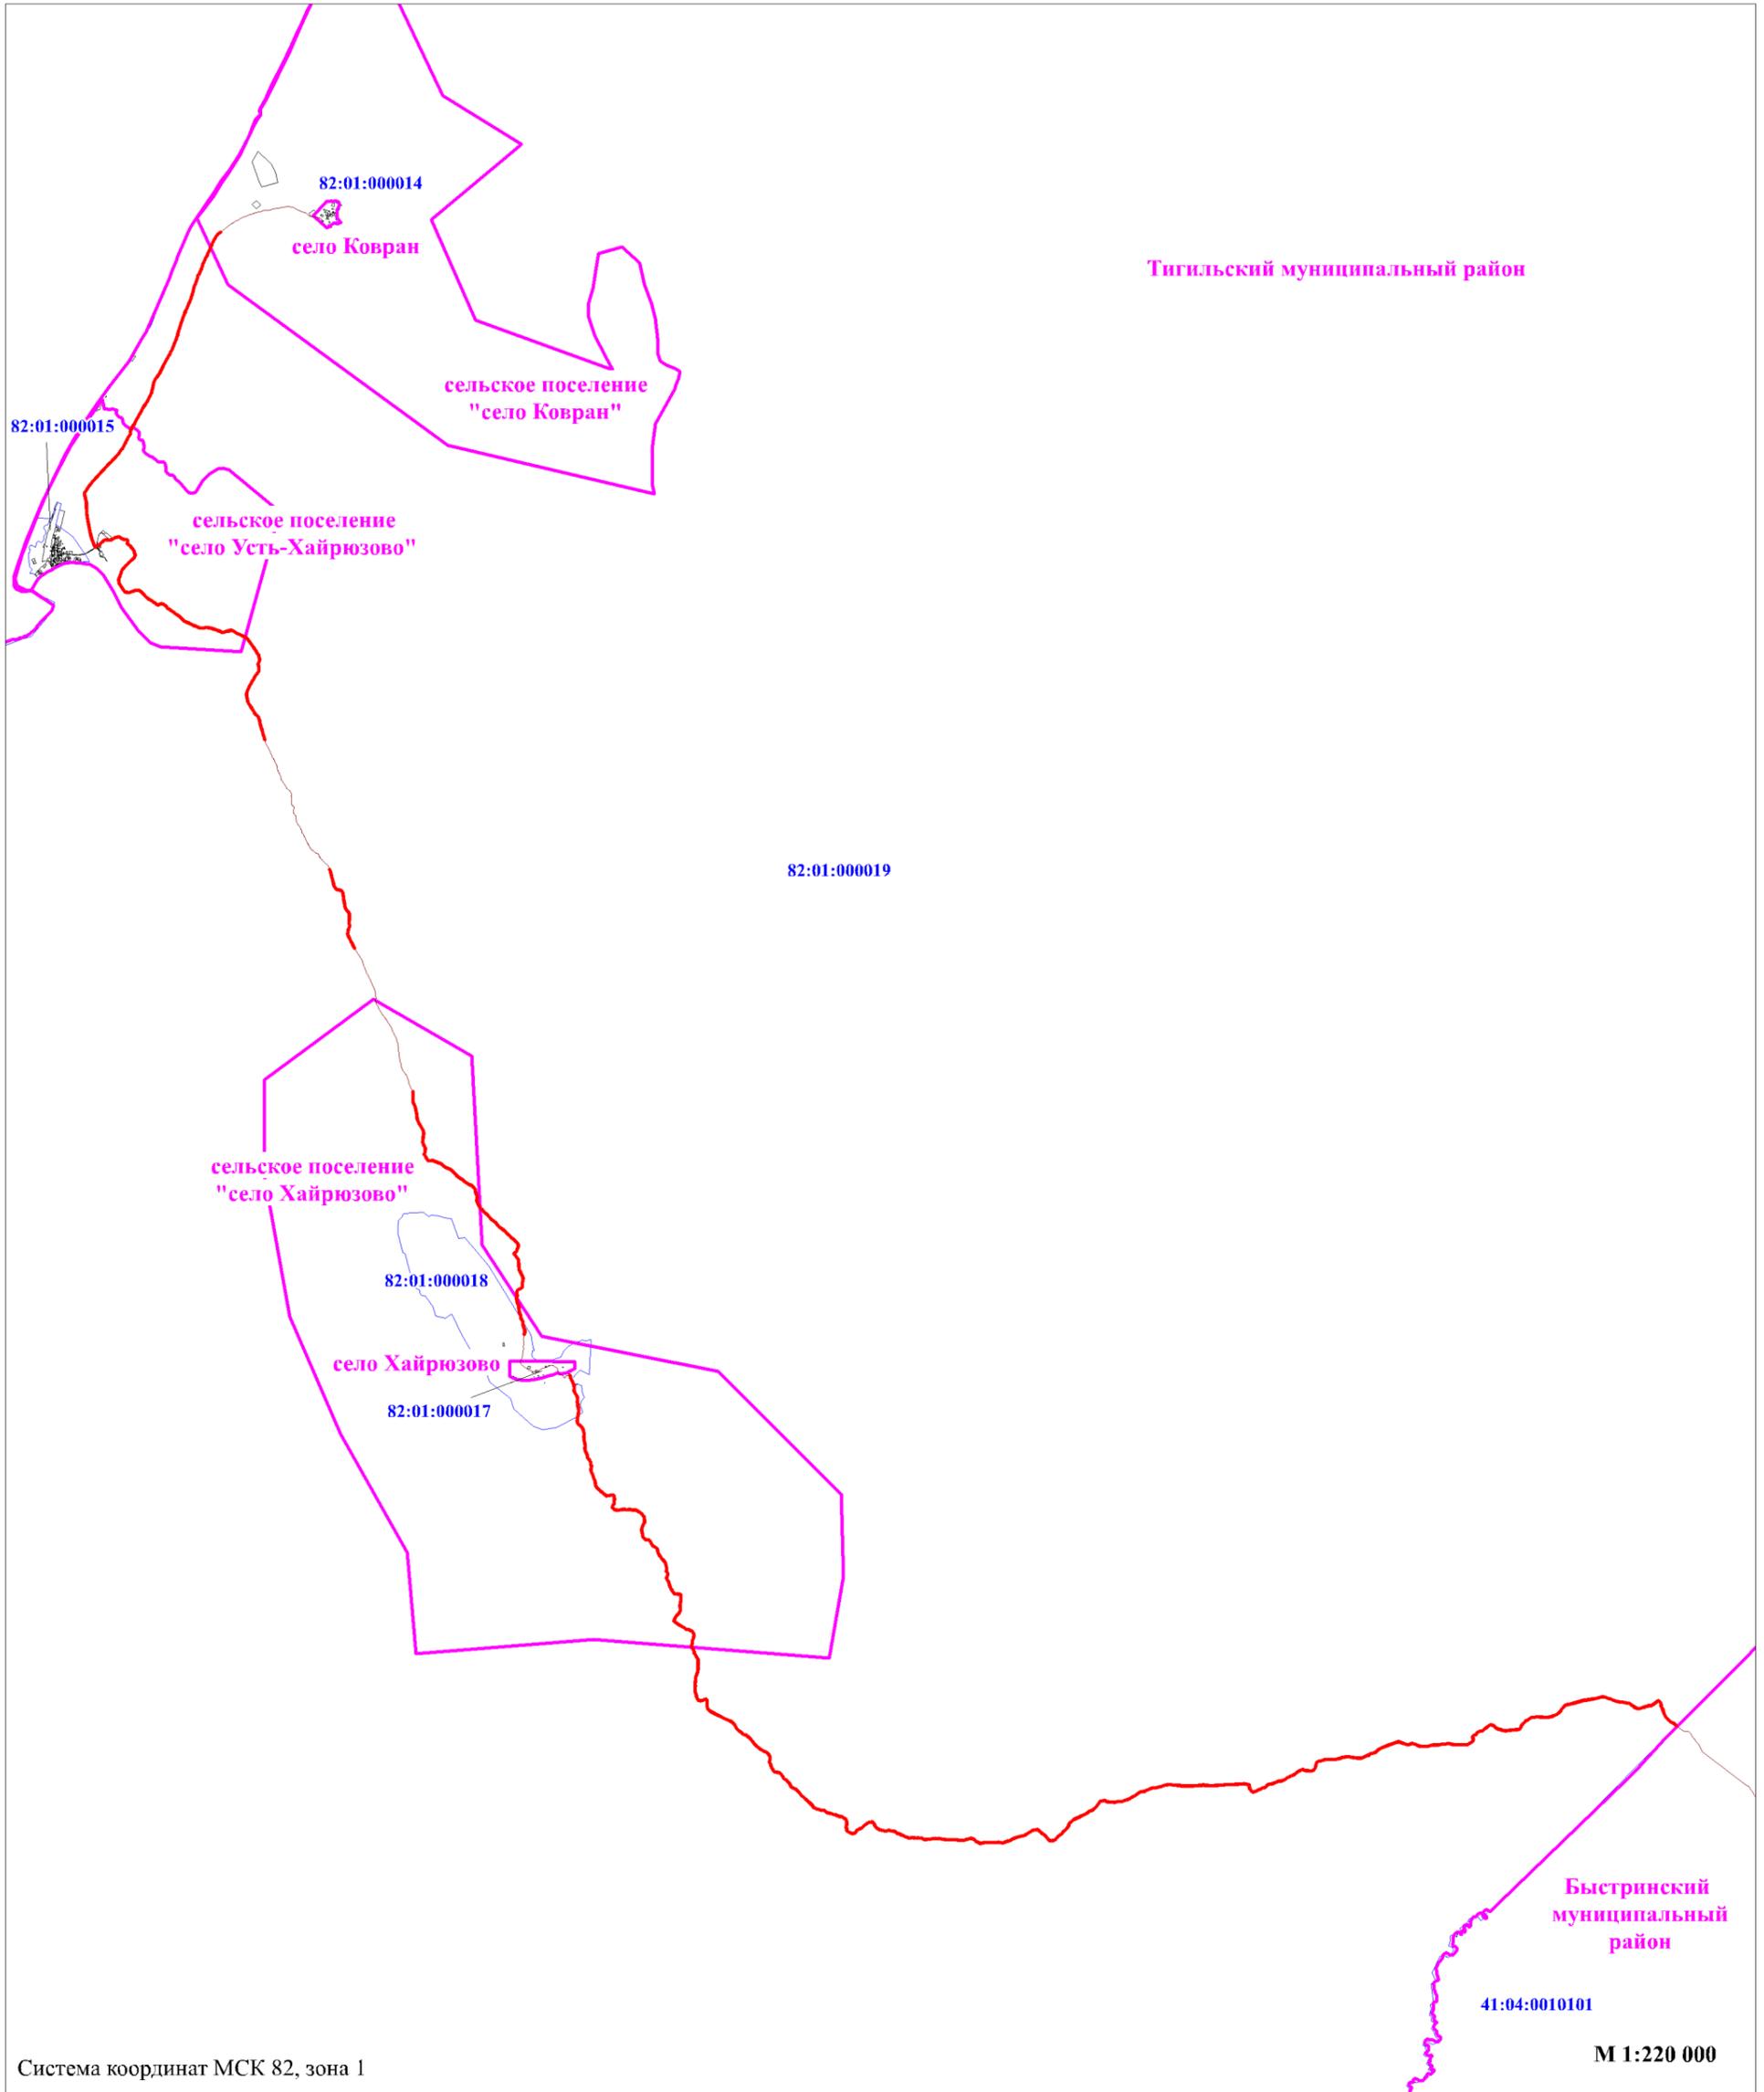

Система координат МСК 82, зона 1

М 1:220 000

Условные обозначения:

- границы публичного сервитута;
- проектное расположение оси ВОЛС;
- границы земельных участков по сведениям ЕГРН;
- 82:01:000018** - граница и номер кадастрового квартала;
- граница муниципальных образований