


Чертеж межевания территории

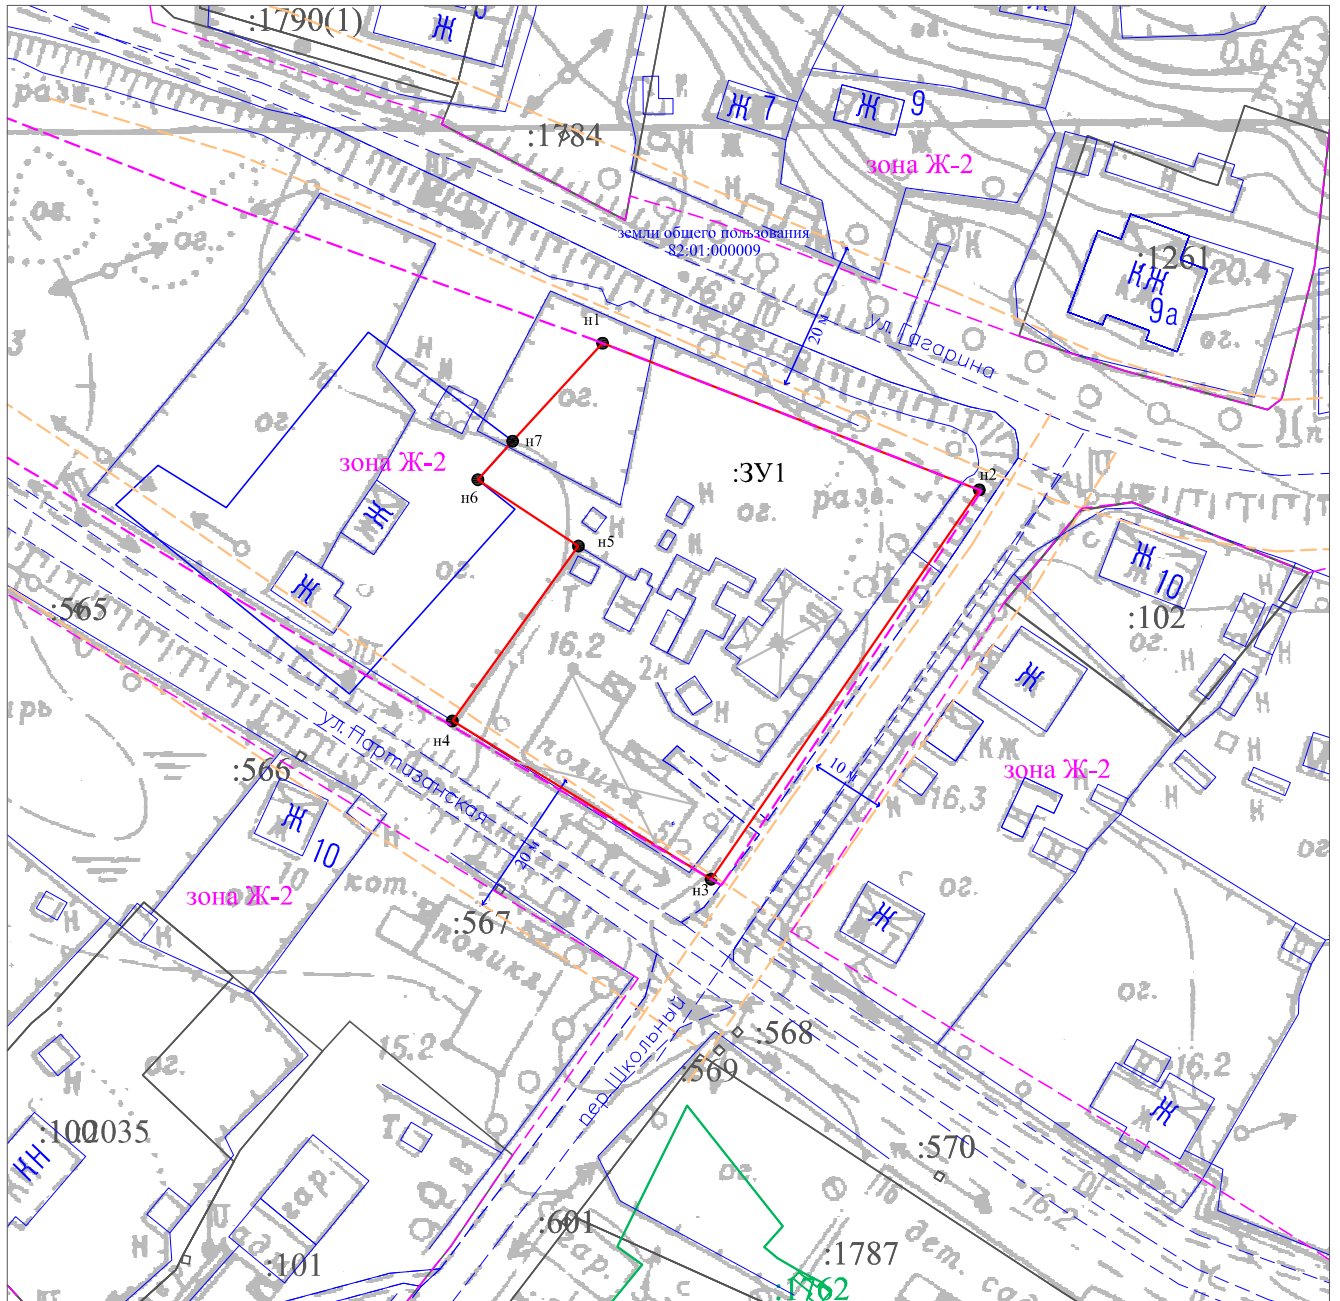

Условные обозначения:

Масштаб 1:1000

- | | | | |
|-------|--|-----|--------------------------------------|
| — | - границы ОКС | --- | - санитарно-защитные зоны |
| :1239 | - кадастровые номера ОКС | --- | - прибрежная защитная зона |
| :51 | - кадастровые номера ранее учтенных земельных участков | --- | - граница муниципального образования |
| — | - граница образуемого земельного участка | --- | - водоохранная зона |
| ● n1 | - вновь определенная точка границы | | |
| :3У1 | - обозначение образуемого земельного участка | | |
| ● 12 | - ранее определенная точка границы (геодезическая) | | |
| — | - границы участка по сведениям ЕГРН | | |
| --- | - дорога | | |
| --- | - строения | | |
| --- | - границы кадастрового квартала | | |
| --- | - границы территориальных зон | | |