

Филиал ФГБУ "Федеральная кадастровая палата Федеральной службы государственной регистрации, кадастра и картографии" по Камчатскому краю

(наименование органа кадастрового учета)

КАДАСТРОВЫЙ ПАСПОРТ ЗЕМЕЛЬНОГО УЧАСТКА (выписка из государственного кадастра недвижимости)

13.02.2012 № 8200/206/12-68

В.1

1	Кадастровый номер 82:01:000017:60		2	Лист № 1	3	Всего листов: 2	
Общие сведения							
4	Предшествующие номера: _____						
5	Дата внесения номера в государственный кадастр недвижимости: 13.02.2012						
7	Местоположение: Камчатский край, р-н Тигильский, с Хайрюзово, ул 30 лет Победы						
8	Категория земель:						
8.1	Земли сельскохозяйственного назначения	Земли населенных пунктов	Земли промышленности, энергетики, транспорта, связи, радиовещания, телевидения, информатики, земли для обеспечения космической деятельности, земли обороны, безопасности и земли иного специального назначения	Земли особо охраняемых территорий и объектов	Земли лесного фонда	Земли водного фонда	
8.2	Земли населенных пунктов		Земли промышленности, энергетики, транспорта, связи, радиовещания, телевидения, информатики, земли для обеспечения космической деятельности, земли обороны, безопасности и земли иного специального назначения	Земли особо охраняемых территорий и объектов	Земли лесного фонда	Земли водного фонда	
9	Разрешенное использование: для эксплуатации здания МОУ "Хайрюзовская начальная школа - детский сад"						
10	Фактическое использование/характеристика деятельности:						
11	Площадь: 5041 +/- 25 кв. м	12	Кадастровая стоимость (руб.): 5443927.13	13	Удельный показатель кадастровой стоимости (руб./м²): 1079.93	14	Система координат: МСК-82
15	Сведения о правах: _____						
16	Особые отметки: _____						
17	_____						
18	Дополнительные сведения для регистрации прав на образованные земельные участки		18.1				
			18.2				
			18.3				

техник II категории
(наименование должности)

Т.В. Филина
(инициалы, фамилия)


КАДАСТРОВЫЙ ПАСПОРТ ЗЕМЕЛЬНОГО УЧАСТКА (выписка из государственного кадастра недвижимости)

13.02.2012 № 8200/206/12-68

1 Кадастровый номер 82:01:000017:60

План (чертеж, схема) земельного участка

2 Лист № 2 3 Всего листов: 2

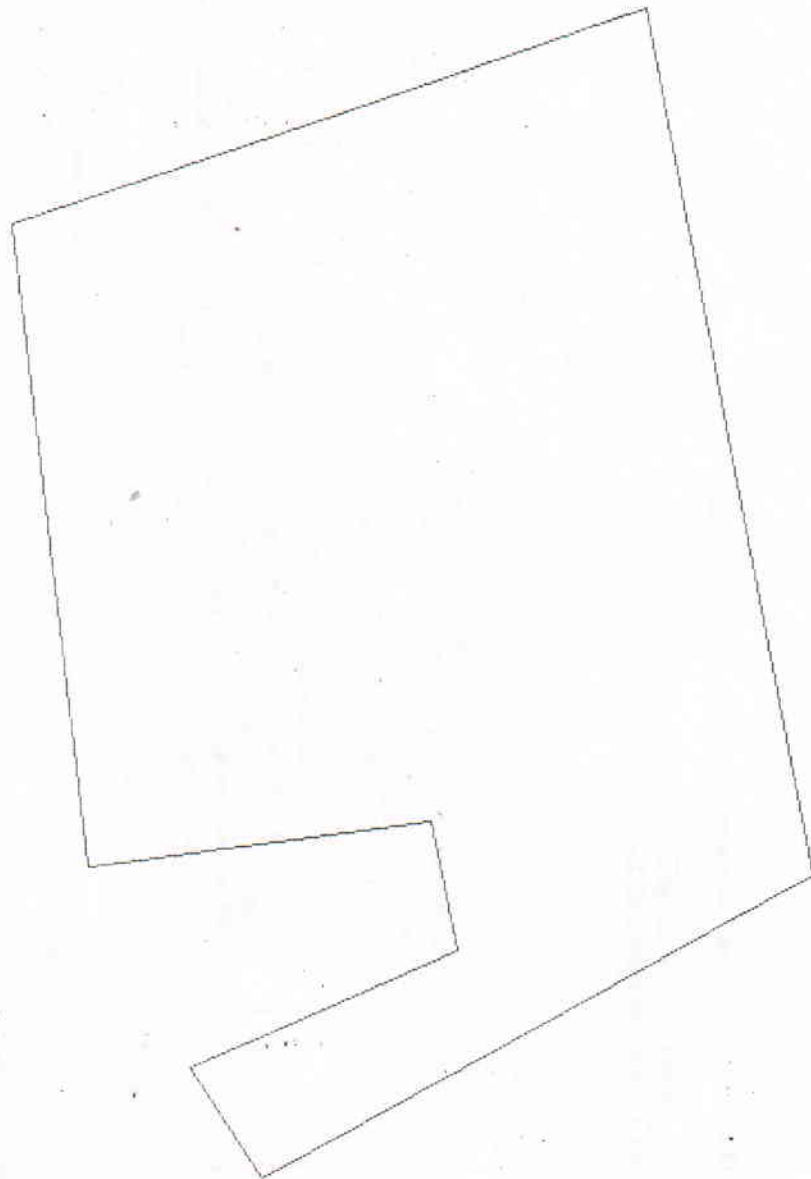

4

Условные знаки: —

5 Масштаб 1:700

техник II категории
(наименование должности)

Филина
М.П. (подпись)

Т.В. Филина
(инициалы, фамилия)