


## Чертеж межевания территории

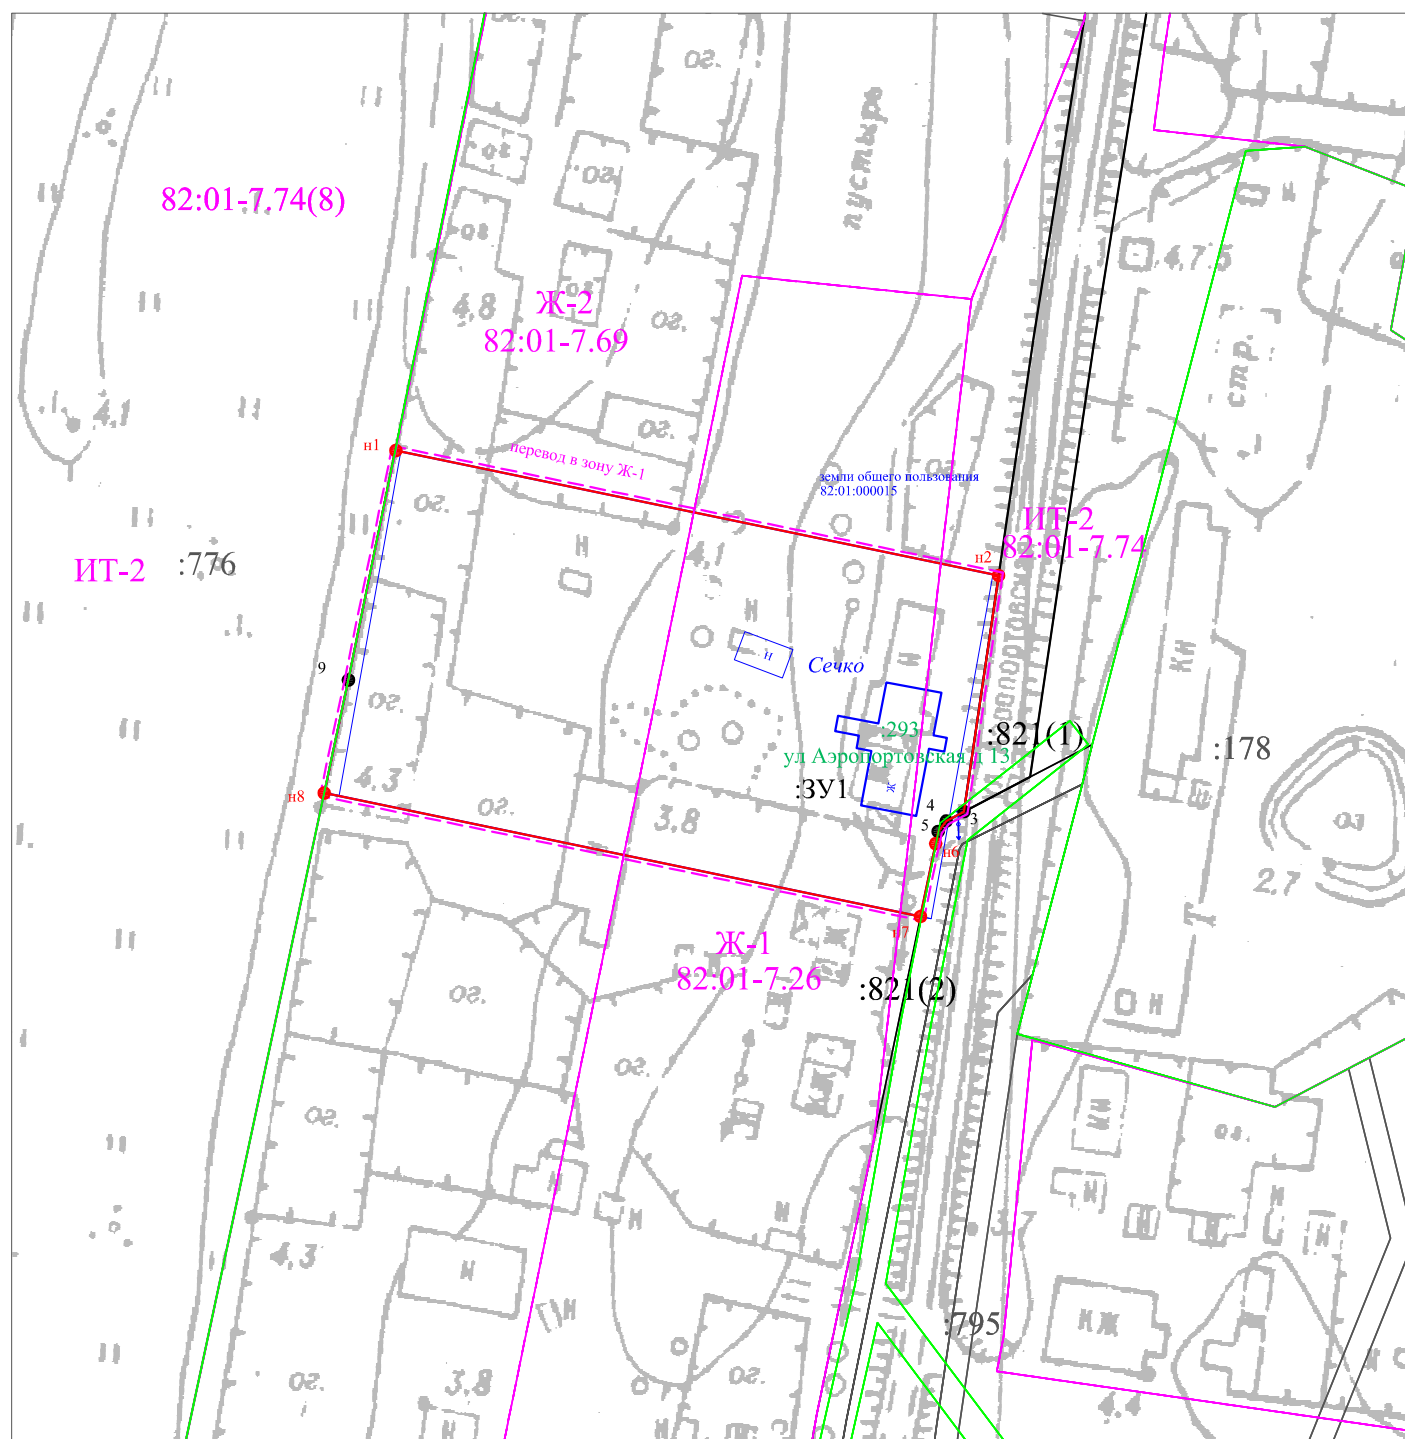

Масштаб 1:1000

### Условные обозначения:

- - граница земельного участка, установленная при проведении кадастровых работ
- **н1** - вновь определенная точка границы
- :ЗУ1 - обозначение образуемого земельного участка
- 11 - точка границы ранее учтенного земельного участка (по сведениям ЕГРН)
- :41 - кадастровый номер ранее учтенного земельного участка
- == - граница ранее учтенного земельного участка (по сведениям ЕГРН)
- - границы кадастрового квартала