

УТВЕРЖДАЮ

(наименование должности руководителя органа

государственной власти органа местного самоуправления)

(Ф.И. подпись и печать)

«_____» _____ 2023 г.
(дата утверждения)

РОССИЙСКАЯ ФЕДЕРАЦИЯ
ООО «ГЕОИЗЫСКАНИЯ»
Свидетельство СРО № 542 от 21.07.2016г

ПРОЕКТ МЕЖЕВАНИЯ ТЕРРИТОРИИ

для эксплуатации объекта акционерного общества «Южные электрические сети
камчатки» (АО «ЮЭСК»):

«Сооружение воздушной линии ВЛ-35 кВ «Тигиль-Седанка» (инв. №296) инв.
№64/010601» с кадастровым номером 82:01:000009:808

Камчатский край, Тигильский муниципальный район, Корякское лесничество,
Тигильское участковое лесничество

Том 1 **Проект межевания территории.** **Графическая часть**

Директор

Главный инженер



П.Ю. Фатин




А.В. Гладышев

Рязань
2023г.

Том 1	Проект межевания территории. Графическая часть
Том 2	Проект межевания территории. Текстовая часть
Том 3	Материалы по обоснованию проекта межевания территории. Графическая часть
Том 4	Материалы по обоснованию проекта межевания территории. Пояснительная записка

Согласовано				




Инв. № подл.	Подп. и дата		Взам. Инв. №	

						1-ПМТ-ПЗ					
Изм.	Кол.у	Лист	№док	Подп.	Дата						
Разработал		Сазонова			09.23	Состав документации по планировке территории			Стадия	Лист	Листов
ГИП		Гладышев			09.23				П	1	1
Н. контр.		Ковылин			09.23				ООО «Геоизыскания»		


№	Наименование	Стр.
1	2	3
Том 1. Проект межевания территории. Графическая часть.		
1	Чертеж межевания территории	4

Согласовано		


Инв. № подл.	Подп. и дата	Взам. Инв. №

						1-ПМТ-ГЧ			
Изм.	Кол.у	Лист	№док	Подп.	Дата				
Разработал		Сазонова			09.23	Содержание тома	Стадия	Лист	Листов
ГИП		Гладышев			09.23		П	1	1
Н. контр.		Ковылин			09.23				
						ООО «Геоизыскания»			


Условные обозначения

 Граница планируемых элементов планировочной структуры;
Граница территории, в отношении которой утвержден проект межевания территории


- 1 Номера характерных точек границы территории, в отношении которой утвержден проект межевания территории

82:01:000019:106:3У1
 Граница и условный номер образуемого земельного участка путем раздела с измененным земельным участком с кадастровым номером 82:01:000019:106
(Корякское лесничество, Тигильское участковое лесничество, квартал 107 часть выдела 1, 2, 4)

- 1 Номера характерных точек границ образуемого земельного участка путем раздела с измененным земельным участком с кадастровым номером 82:01:000019:106
(Корякское лесничество, Тигильское участковое лесничество, квартал 107 часть выдела 1, 2, 4)

82:01:000019:106:3У2
 Граница и условный номер образуемого земельного участка путем раздела с измененным земельным участком с кадастровым номером 82:01:000019:106
(Корякское лесничество, Тигильское участковое лесничество, квартал 108 часть выдела 1)

- 1 Номера характерных точек границ образуемого земельного участка путем раздела с измененным земельным участком с кадастровым номером 82:01:000019:106 (Корякское лесничество, Тигильское участковое лесничество, квартал 108 часть выдела 1)

 Условное обозначение частей земельных участков на обзорной схеме




Примечание:
1. Земельные участки, предполагаемые к резервированию и (или) к изъятию для государственных или муниципальных нужд, данным проектом не предусмотрены.
2. Границы красных линий, утверждаемые, изменяемые проектом межевания территории, отсутствуют.
3. Установление красных линий проектом межевания территории не предусмотрено, так как данный объект не будет относиться к территории общего пользования.
4. Линии отступа от красных линий не проектировались, так как в отношении проектируемого объекта функцию линий, обозначающих границы места, допустимого для размещения зданий, строений, сооружений, несет граница территории, в отношении которой осуществляется подготовка проекта планировки.
5. Границы зон установленных публичных сервитутов отсутствуют.
6. Границы земельных участков, образование которых предусмотрено схемой расположения земельного участка или земельных участков на кадастровом плане территории, срок действия которой не истек, отсутствуют.

Система координат: МСК-41									
					1-ПМТ-ТОМ 1				
					ПРОЕКТ МЕЖЕВАНИЯ ТЕРРИТОРИИ				
					"Сооружение воздушной линии ВЛ-35 кВ "Тигиль-Седанка" (инв. №296 инв. №64/01060" с кадастровым номером 82:01:000009:808				
Изм.	Кол. уч.	Лист	№ док.	Подп.	Дата	Проект межевания территории. Графическая часть	Стадия	Лист	Листов
Директор	Фатин						П	1	1
Гл. инженер	Гладышев					Чертеж межевания территории	ООО "Геоизыскания" Условные обозначения		
Исполнитель	Сазонова								
Исполнитель									

Обзорная схема





Выноска 1

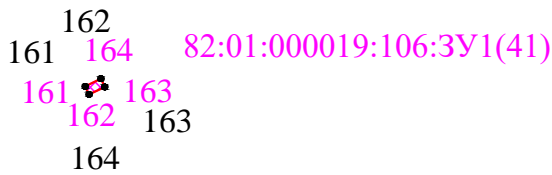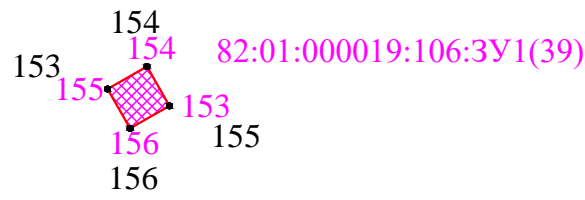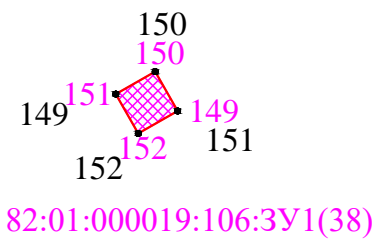



						1-ПМТ-ТОМ 1			
						ПРОЕКТ МЕЖЕВАНИЯ ТЕРРИТОРИИ			
						"Сооружение воздушной линии ВЛ-35 кВ "Тигиль-Седанка" (инв. №296) инв. №64/01060" с кадастровым номером 82:01:000009:808			
Изм.	Кол. уч.	Лист	№ док.	Подп.	Дата	Проект межевания территории. Графическая часть	Стадия	Лист	Листов
Директор	Фатин						П	2	25
Гл. инженер	Гладышев					Чертеж межевания территории	ООО "Геоизыскания"		
Исполнитель	Сазонова								
Исполнитель							Масштаб 1:1000		

Выноска 2

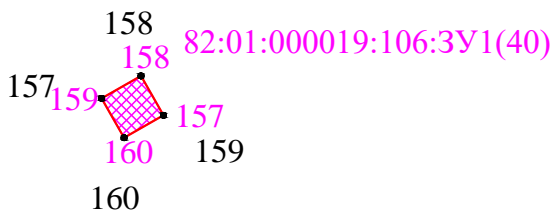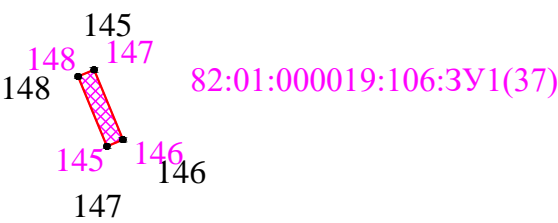


						1-ПМТ-ТОМ 1			
						ПРОЕКТ МЕЖЕВАНИЯ ТЕРРИТОРИИ			
						"Сооружение воздушной линии ВЛ-35 кВ "Тигиль-Седанка" (инв. №296) инв. №64/01060" с кадастровым номером 82:01:000009:808			
Изм.	Кол. уч.	Лист	№ док.	Подп.	Дата	Проект межевания территории. Графическая часть	Стадия	Лист	Листов
Директор	Фатин						П	3	25
Гл. инженер	Гладышев					Чертеж межевания территории	ООО "Геоизыскания"		
Исполнитель	Сазонова								
Исполнитель							Масштаб 1:1000		

Выноска 3

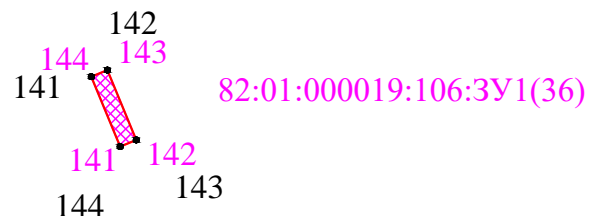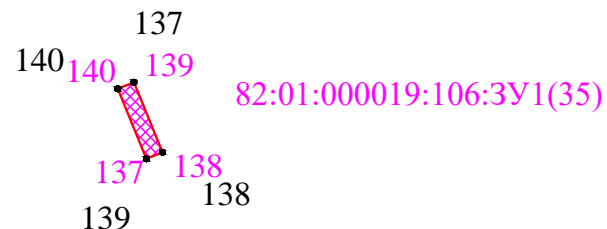


						1-ПМТ-ТОМ 1		
						ПРОЕКТ МЕЖЕВАНИЯ ТЕРРИТОРИИ		
						"Сооружение воздушной линии ВЛ-35 кВ "Тигиль-Седанка" (инв. №296) инв. №64/01060" с кадастровым номером 82:01:000009:808		
Изм.	Кол. уч.	Лист	№ док.	Подп.	Дата	Проект межевания территории.	Стадия	Лист
Директор	Фатин					Графическая часть	П	4
Гл. инженер	Гладышев							25
Исполнитель	Сазонова					Чертеж межевания территории	ООО "Геоизыскания"	
Исполнитель							Масштаб 1:1000	


Выноска 4

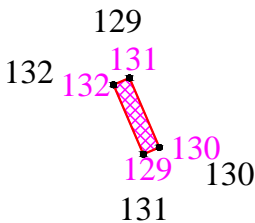

82:01:000019:106:3У1(33)

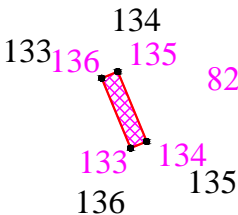



82:01:000019:106:3У1(34)

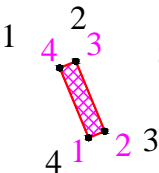

82:01:000019:106:3У1(1)



						1-ПМТ-ТОМ 1				
						ПРОЕКТ МЕЖЕВАНИЯ ТЕРРИТОРИИ				
						"Сооружение воздушной линии ВЛ-35 кВ "Тигиль-Седанка" (инв. №296) инв. №64/01060" с кадастровым номером 82:01:000009:808				
Изм.	Кол. уч.	Лист	№ док.	Подп.	Дата	Проект межевания территории. Графическая часть		Стадия	Лист	Листов
Директор		Фатин						П	5	25
Гл. инженер		Гладышев				Чертеж межевания территории		ООО "Геоизыскания" Масштаб 1:1000		
Исполнитель		Сазонова								
Исполнитель										

Выноска 5

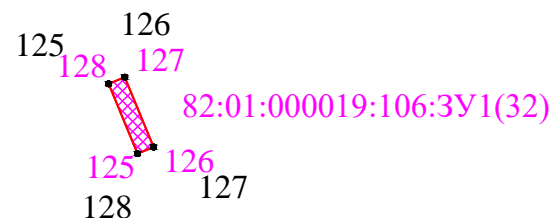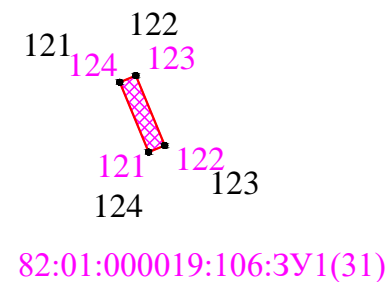



						1-ПМТ-ТОМ 1			
						ПРОЕКТ МЕЖЕВАНИЯ ТЕРРИТОРИИ			
						"Сооружение воздушной линии ВЛ-35 кВ "Тигиль-Седанка" (инв. №296) инв. №64/01060" с кадастровым номером 82:01:000009:808			
Изм.	Кол. уч.	Лист	№ док.	Подп.	Дата	Проект межевания территории. Графическая часть	Стадия	Лист	Листов
Директор	Фатин						П	6	25
Гл. инженер	Гладышев					Чертеж межевания территории	ООО "Геоизыскания"		
Исполнитель	Сазонова								
Исполнитель							Масштаб 1:1000		

Выноска 6

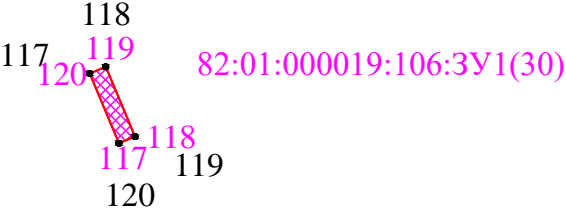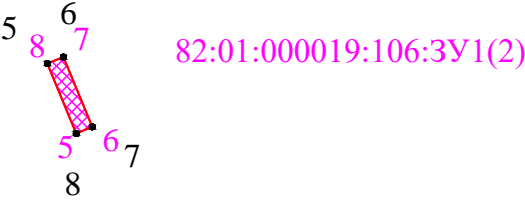



							1-ПМТ-ТОМ 1			
							ПРОЕКТ МЕЖЕВАНИЯ ТЕРРИТОРИИ			
							"Сооружение воздушной линии ВЛ-35 кВ "Тигиль-Седанка" (инв. №296) инв. №64/01060" с кадастровым номером 82:01:000009:808			
Изм.	Кол. уч.	Лист	№ док.	Подп.	Дата		Проект межевания территории. Графическая часть	Стадия	Лист	Листов
Директор		Фатин						П	7	25
Гл. инженер		Гладышев					Чертеж межевания территории	ООО "Геоизыскания" Масштаб 1:1000		
Исполнитель		Сазонова								
Исполнитель										

Выноска 7

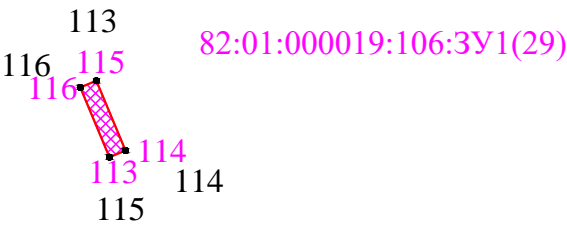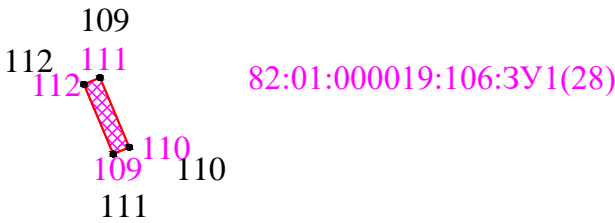



						1-ПМТ-ТОМ 1			
						ПРОЕКТ МЕЖЕВАНИЯ ТЕРРИТОРИИ			
						"Сооружение воздушной линии ВЛ-35 кВ "Тигиль-Седанка" (инв. №296) инв. №64/01060" с кадастровым номером 82:01:000009:808			
Изм.	Кол. уч.	Лист	№ док.	Подп.	Дата	Проект межевания территории. Графическая часть	Стадия	Лист	Листов
Директор	Фатин						П	8	25
Гл. инженер	Гладышев					Чертеж межевания территории	ООО "Геоизыскания"		
Исполнитель	Сазонова								
Исполнитель							Масштаб 1:1000		

Выноска 8

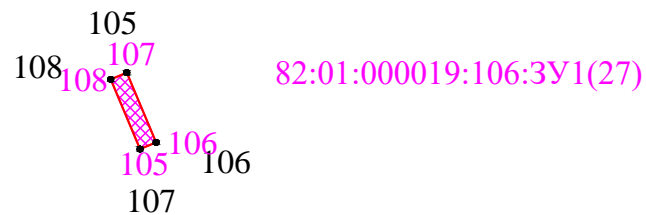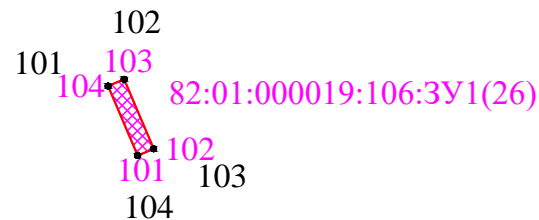



						1-ПМТ-ТОМ 1			
						ПРОЕКТ МЕЖЕВАНИЯ ТЕРРИТОРИИ			
						"Сооружение воздушной линии ВЛ-35 кВ "Тигиль-Седанка" (инв. №296) инв. №64/01060" с кадастровым номером 82:01:000009:808			
Изм.	Кол. уч.	Лист	№ док.	Подп.	Дата	Проект межевания территории. Графическая часть	Стадия	Лист	Листов
Директор	Фатин						П	9	25
Гл. инженер	Гладышев					Чертеж межевания территории	ООО "Геоизыскания"		
Исполнитель	Сазонова								
Исполнитель							Масштаб 1:1000		

Выноска 9

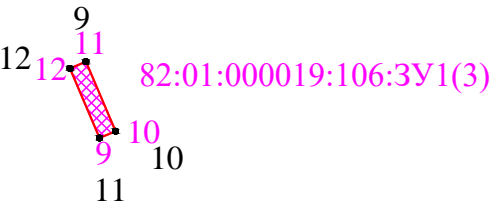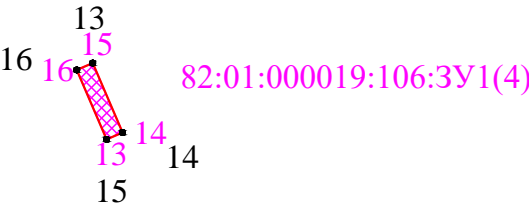



						1-ПМТ-ТОМ 1			
						ПРОЕКТ МЕЖЕВАНИЯ ТЕРРИТОРИИ			
						"Сооружение воздушной линии ВЛ-35 кВ "Тигиль-Седанка" (инв. №296) инв. №64/01060" с кадастровым номером 82:01:000009:808			
Изм.	Кол. уч.	Лист	№ док.	Подп.	Дата	Проект межевания территории. Графическая часть	Стадия	Лист	Листов
Директор	Фатин						П	10	25
Гл. инженер	Гладышев					Чертеж межевания территории	ООО "Геоизыскания"		
Исполнитель	Сазонова								
Исполнитель							Масштаб 1:1000		

Выноска 10

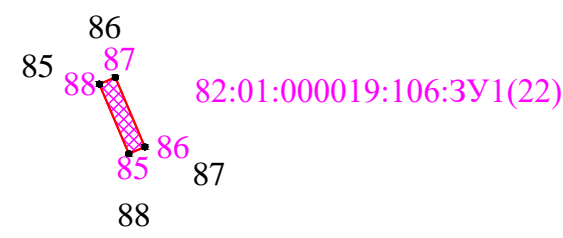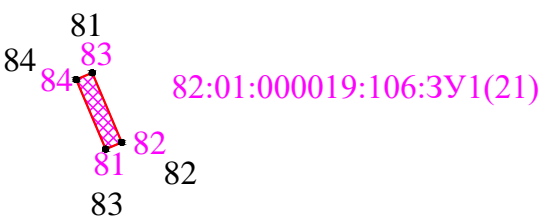



							1-ПМТ-ТОМ 1			
							ПРОЕКТ МЕЖЕВАНИЯ ТЕРРИТОРИИ			
							"Сооружение воздушной линии ВЛ-35 кВ "Тигиль-Седанка" (инв. №296) инв. №64/01060" с кадастровым номером 82:01:000009:808			
Изм.	Кол. уч.	Лист	№ док.	Подп.	Дата		Проект межевания территории. Графическая часть	Стадия	Лист	Листов
Директор		Фатин						П	11	25
Гл. инженер		Гладышев					Чертеж межевания территории	ООО "Геоизыскания" Масштаб 1:1000		
Исполнитель		Сазонова								
Исполнитель										

Выноска 11

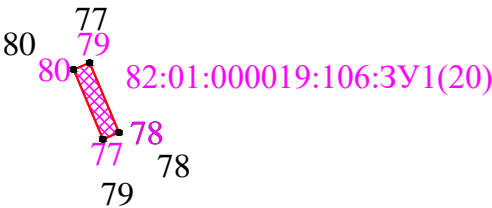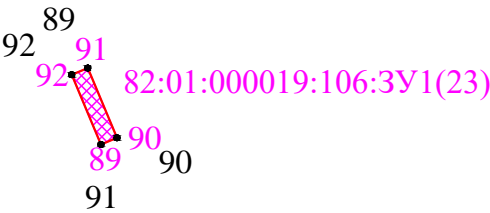



						1-ПМТ-ТОМ 1				
						ПРОЕКТ МЕЖЕВАНИЯ ТЕРРИТОРИИ				
						"Сооружение воздушной линии ВЛ-35 кВ "Тигиль-Седанка" (инв. №296) инв. №64/01060" с кадастровым номером 82:01:000009:808				
Изм.	Кол. уч.	Лист	№ док.	Подп.	Дата	Проект межевания территории. Графическая часть		Стадия	Лист	Листов
Директор		Фатин						П	12	25
Гл. инженер		Гладышев				Чертеж межевания территории		ООО "Геоизыскания" Масштаб 1:1000		
Исполнитель		Сазонова								
Исполнитель										

Выноска 12

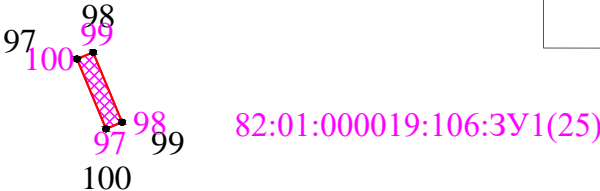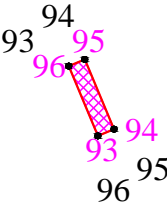


							1-ПМТ-ТОМ 1			
							ПРОЕКТ МЕЖЕВАНИЯ ТЕРРИТОРИИ			
							"Сооружение воздушной линии ВЛ-35 кВ "Тигиль-Седанка" (инв. №296) инв. №64/01060" с кадастровым номером 82:01:000009:808			
Изм.	Кол. уч.	Лист	№ док.	Подп.	Дата		Проект межевания территории. Графическая часть	Стадия	Лист	Листов
Директор		Фатин						П	13	25
Гл. инженер		Гладышев					Чертеж межевания территории	ООО "Геоизыскания" Масштаб 1:1000		
Исполнитель		Сазонова								
Исполнитель										

Выноска 13

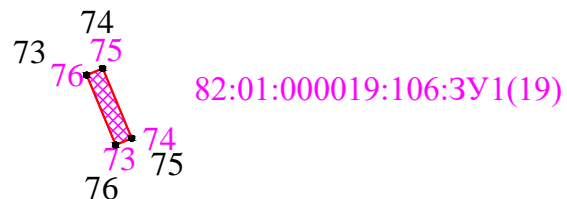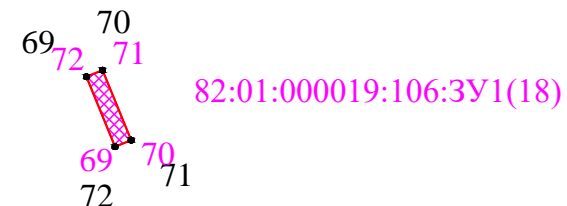


						1-ПМТ-ТОМ 1			
						ПРОЕКТ МЕЖЕВАНИЯ ТЕРРИТОРИИ			
						"Сооружение воздушной линии ВЛ-35 кВ "Тигиль-Седанка" (инв. №296) инв. №64/01060" с кадастровым номером 82:01:000009:808			
Изм.	Кол. уч.	Лист	№ док.	Подп.	Дата	Проект межевания территории. Графическая часть	Стадия	Лист	Листов
Директор	Фатин						П	14	25
Гл. инженер	Гладышев					Чертеж межевания территории	ООО "Геоизыскания"		
Исполнитель	Сазонова								
Исполнитель							Масштаб 1:1000		


Выноска 14

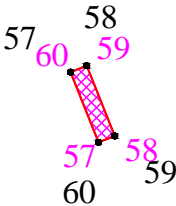

82:01:000019:106:3У1(15)

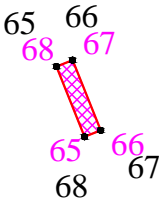


82:01:000019:106:3У1(17)

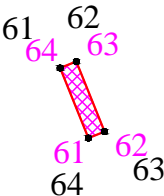


82:01:000019:106:3У1(16)

						1-ПМТ-ТОМ 1			
						ПРОЕКТ МЕЖЕВАНИЯ ТЕРРИТОРИИ			
						"Сооружение воздушной линии ВЛ-35 кВ "Тигиль-Седанка" (инв. №296) инв. №64/01060" с кадастровым номером 82:01:000009:808			
Изм.	Кол. уч.	Лист	№ док.	Подп.	Дата	Проект межевания территории. Графическая часть	Стадия	Лист	Листов
Директор	Фатин						П	15	25
Гл. инженер	Гладышев					Чертеж межевания территории	ООО "Геоизыскания"		
Исполнитель	Сазонова								
Исполнитель							Масштаб 1:1000		

Выноска 15

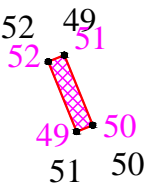


82:01:000019:106:3У1(13)

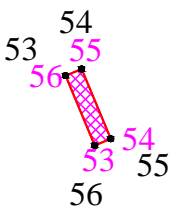


82:01:000019:106:3У1(14)

						1-ПМТ-ТОМ 1				
						ПРОЕКТ МЕЖЕВАНИЯ ТЕРРИТОРИИ				
						"Сооружение воздушной линии ВЛ-35 кВ "Тигиль-Седанка" (инв. №296) инв. №64/01060" с кадастровым номером 82:01:000009:808				
Изм.	Кол. уч.	Лист	№ док.	Подп.	Дата	Проект межевания территории. Графическая часть		Стадия	Лист	Листов
Директор		Фатин						П	16	25
Гл. инженер		Гладышев				Чертеж межевания территории		ООО "Геоизыскания" Масштаб 1:1000		
Исполнитель		Сазонова								
Исполнитель										

Выноска 16

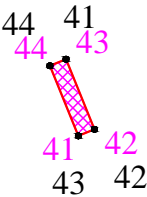



82:01:000019:106:3У1(11)

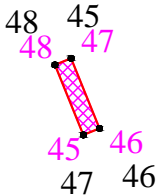

82:01:000019:106:3У1(12)



						1-ПМТ-ТОМ 1		
						ПРОЕКТ МЕЖЕВАНИЯ ТЕРРИТОРИИ		
						"Сооружение воздушной линии ВЛ-35 кВ "Тигиль-Седанка" (инв. №296) инв. №64/01060" с кадастровым номером 82:01:000009:808		
Изм.	Кол. уч.	Лист	№ док.	Подп.	Дата	Проект межевания территории. Графическая часть	Стадия	Лист
Директор	Фатин						П	17
Гл. инженер	Гладышев					Чертеж межевания территории	ООО "Геоизыскания"	
Исполнитель	Сазонова							
Исполнитель							Масштаб 1:1000	

Выноска 17

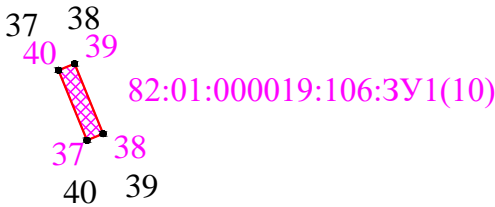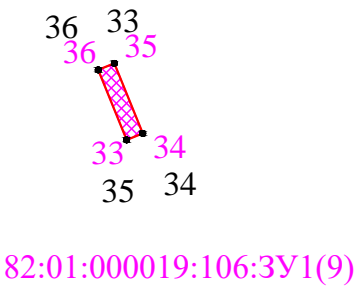


						1-ПМТ-ТОМ 1			
						ПРОЕКТ МЕЖЕВАНИЯ ТЕРРИТОРИИ			
						"Сооружение воздушной линии ВЛ-35 кВ "Тигиль-Седанка" (инв. №296) инв. №64/01060" с кадастровым номером 82:01:000009:808			
Изм.	Кол. уч.	Лист	№ док.	Подп.	Дата	Проект межевания территории. Графическая часть	Стадия	Лист	Листов
Директор	Фатин						П	18	25
Гл. инженер	Гладышев					Чертеж межевания территории	ООО "Геоизыскания"		
Исполнитель	Сазонова								
Исполнитель							Масштаб 1:1000		

Выноска 18

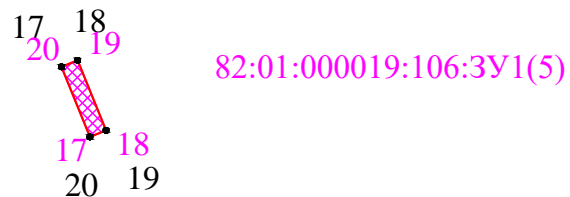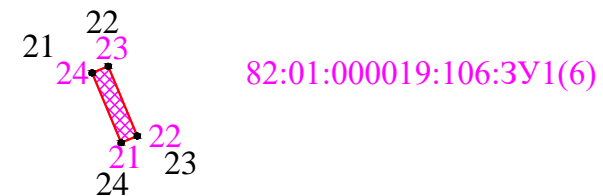


						1-ПМТ-ТОМ 1			
						ПРОЕКТ МЕЖЕВАНИЯ ТЕРРИТОРИИ			
						"Сооружение воздушной линии ВЛ-35 кВ "Тигиль-Седанка" (инв. №296) инв. №64/01060" с кадастровым номером 82:01:000009:808			
Изм.	Кол. уч.	Лист	№ док.	Подп.	Дата	Проект межевания территории. Графическая часть	Стадия	Лист	Листов
Директор	Фатин						П	19	25
Гл. инженер	Гладышев					Чертеж межевания территории	ООО "Геоизыскания"		
Исполнитель	Сазонова								
Исполнитель							Масштаб 1:1000		

Выноска 19

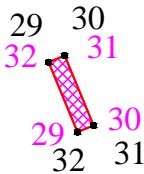


82:01:000019:106:3У1(8)

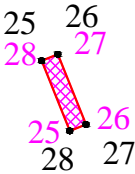


82:01:000019:106:3У1(7)

						1-ПМТ-ТОМ 1			
						ПРОЕКТ МЕЖЕВАНИЯ ТЕРРИТОРИИ			
						"Сооружение воздушной линии ВЛ-35 кВ "Тигиль-Седанка" (инв. №296) инв. №64/01060" с кадастровым номером 82:01:000009:808			
Изм.	Кол. уч.	Лист	№ док.	Подп.	Дата	Проект межевания территории. Графическая часть	Стадия	Лист	Листов
Директор	Фатин						П	20	25
Гл. инженер	Гладышев					Чертеж межевания территории	ООО "Геоизыскания"		
Исполнитель	Сазонова								
Исполнитель							Масштаб 1:1000		


Выноска 20

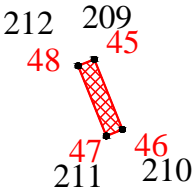

82:01:000019:106:3У2(10)

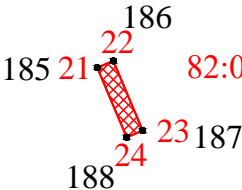



82:01:000019:106:3У2(6)

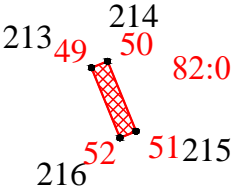

82:01:000019:106:3У2(11)


						1-ПМТ-ТОМ 1			
						ПРОЕКТ МЕЖЕВАНИЯ ТЕРРИТОРИИ			
						"Сооружение воздушной линии ВЛ-35 кВ "Тигиль-Седанка" (инв. №296) инв. №64/01060" с кадастровым номером 82:01:000009:808			
Изм.	Кол. уч.	Лист	№ док.	Подп.	Дата	Проект межевания территории. Графическая часть	Стадия	Лист	Листов
Директор	Фатин						П	21	25
Гл. инженер	Гладышев					Чертеж межевания территории	ООО "Геоизыскания"		
Исполнитель	Сазонова								
Исполнитель							Масштаб 1:1000		

Выноска 21

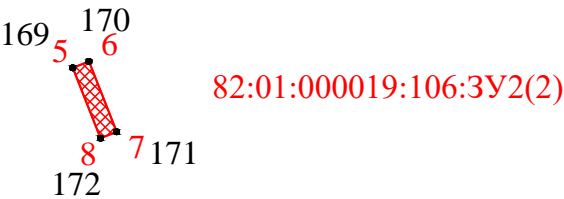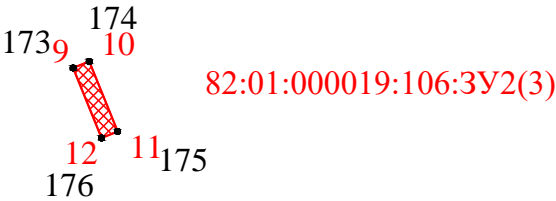


						1-ПМТ-ТОМ 1			
						ПРОЕКТ МЕЖЕВАНИЯ ТЕРРИТОРИИ			
						"Сооружение воздушной линии ВЛ-35 кВ "Тигиль-Седанка" (инв. №296) инв. №64/01060" с кадастровым номером 82:01:000009:808			
Изм.	Кол. уч.	Лист	№ док.	Подп.	Дата	Проект межевания территории. Графическая часть	Стадия	Лист	Листов
Директор	Фатин						П	22	25
Гл. инженер	Гладышев					Чертеж межевания территории	ООО "Геоизыскания"		
Исполнитель	Сазонова								
Исполнитель							Масштаб 1:1000		

Выноска 22

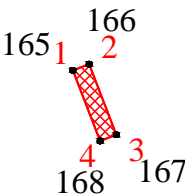



82:01:000019:106:3У2(1)

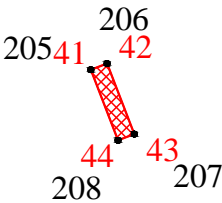

82:01:000019:106:3У2(9)



						1-ПМТ-ТОМ 1			
						ПРОЕКТ МЕЖЕВАНИЯ ТЕРРИТОРИИ			
						"Сооружение воздушной линии ВЛ-35 кВ "Тигиль-Седанка" (инв. №296) инв. №64/01060" с кадастровым номером 82:01:000009:808			
Изм.	Кол. уч.	Лист	№ док.	Подп.	Дата	Проект межевания территории. Графическая часть	Стадия	Лист	Листов
Директор	Фатин						П	23	25
Гл. инженер	Гладышев					Чертеж межевания территории	ООО "Геоизыскания"		
Исполнитель	Сазонова								
Исполнитель							Масштаб 1:1000		

Выноска 23

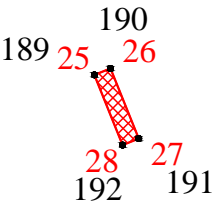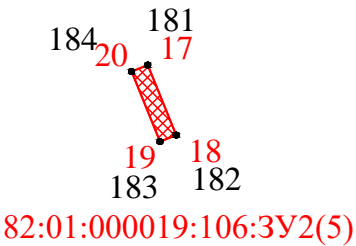

						1-ПМТ-ТОМ 1			
						ПРОЕКТ МЕЖЕВАНИЯ ТЕРРИТОРИИ			
						"Сооружение воздушной линии ВЛ-35 кВ "Тигиль-Седанка" (инв. №296) инв. №64/01060" с кадастровым номером 82:01:000009:808			
Изм.	Кол. уч.	Лист	№ док.	Подп.	Дата	Проект межевания территории. Графическая часть	Стадия	Лист	Листов
Директор	Фатин						П	24	25
Гл. инженер	Гладышев					Чертеж межевания территории	ООО "Геоизыскания"		
Исполнитель	Сазонова								
Исполнитель							Масштаб 1:1000		

Выноска 24

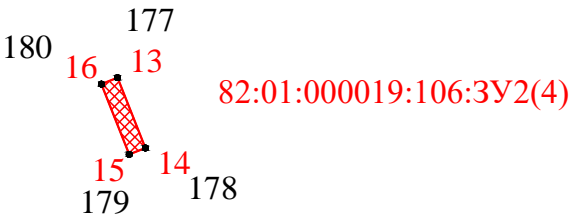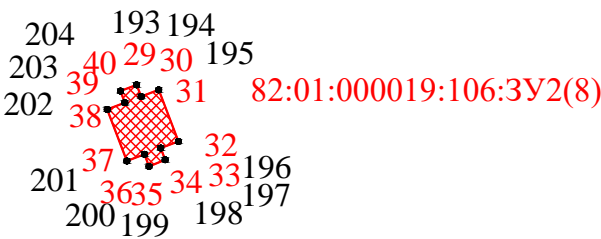

						1-ПМТ-ТОМ 1			
						ПРОЕКТ МЕЖЕВАНИЯ ТЕРРИТОРИИ			
						"Сооружение воздушной линии ВЛ-35 кВ "Тигиль-Седанка" (инв. №296) инв. №64/01060" с кадастровым номером 82:01:000009:808			
Изм.	Кол. уч.	Лист	№ док.	Подп.	Дата	Проект межевания территории. Графическая часть	Стадия	Лист	Листов
Директор	Фатин						П	25	25
Гл. инженер	Гладышев					Чертеж межевания территории	ООО "Геоизыскания"		
Исполнитель	Сазонова								
Исполнитель							Масштаб 1:1000		