



**Общество с ограниченной ответственностью
«Камчатская Кадастровая Компания»**

Юридический адрес: 683024, Камчатский край, г.Петропавловск-Камчатский, пр-кт Рыбаков д.3, кв.62
Фактический адрес: 683002, Камчатский край, г.Петропавловск-Камчатский, ул.В.Кручины, д.15, оф.27
Тел./факс: (4152) 302 - 302, 304 – 304; e-mail: k3-41@mail.ru

№ 38/20-ПМТ

ПРОЕКТ МЕЖЕВАНИЯ ТЕРРИТОРИИ

**для образования земельного участка из земель государственной
собственности, местоположение:**

**Российская Федерация, край Камчатский, Тигильский муниципальный
район, сельское поселение «село Тигиль», с. Тигиль, ул. Калининская**

Исполнитель
Генеральный директор
Кадастровый инженер



ООО «Камчатская Кадастровая Компания»

Я.О. Богдан

О.А. Панченкова

г. Петропавловск-Камчатский

2020 г.

Состав проекта

1. Основная (утверждаемая) часть проекта межевания территории

1.1. Текстовая часть (Пояснительная записка)

1.2. Перечень и сведения о площади образуемых земельных участков, о виде разрешенного использования земельных участков, о категории земель

1.3. Координаты характерных точек образуемых земельных участков

2. Материалы по обоснованию проекта межевания территории

2.1. Текстовая часть (Пояснительная записка)

3. Графические материалы

3.1. Чертеж межевания территории

1. Основная (утверждаемая) часть проекта межевания территории

1.1.Текстовая часть (Пояснительная записка)

Задача проекта межевания территории – образование земельного участка для сооружения приюта по безнадзорным животным в соответствии с требованиями федерального, регионального законодательства и муниципальных правовых актов.

Земельный участок формируется путем раздела земельного участка с кадастровым номером 82:01:000008:28 с сохранением его в измененных границах.

Нормативно-правовая документация:

- Правила землепользования и застройки сельского поселения «село Тигиль» Тигильского района Камчатского края, приняты Решением совета народных депутатов сельского поселения "село Тигиль" № 193 от 24.02.2012.

При разработке учитывались требования следующих нормативов градостроительного проектирования:

- Градостроительный Кодекс Российской Федерации;
- Земельный Кодекс Российской Федерации;
- Федеральный закон от 06.10.2003 № 131-ФЗ «Об общих принципах организации местного самоуправления в Российской Федерации»;
- СНиП 2.07.01-89* (в части, не противоречащей Градостроительному кодексу РФ);
- Правила землепользования и застройки сельского поселения «село Тигиль» Тигильского района Камчатского края.

В соответствии с Градостроительным кодексом Российской Федерации настоящий Проект межевания разрабатывается в целях определения местоположения границ образуемых, изменяемых земельных участков и их частей.

Границы формируемых земельных участков устанавливаются с учетом сложившейся застройки, границ земельных участков, учтенных в ЕГРН к моменту проведения работ.

На свободных территориях предлагается образование земельных участков из земель, находящихся в государственной или муниципальной собственности, в порядке, предусмотренном Земельным кодексом РФ.

1.2. Перечень и сведения о площади образуемых земельных участков, о виде разрешенного использования земельных участков, категории земель.

Таблица 1.

Условный номер	Вид разрешённого использования	Площадь, кв.м.	Категория земель
:28:ЗУ1	Для производственной деятельности	946	Земли населенных пунктов

Вид разрешённого использования и категория земель образуемого земельного участка устанавливаются в соответствии со сведениями Единого государственного реестра недвижимости о виде разрешённого использования и категории земель исходного земельного участка с кадастровым номером 82:01:000008:28

1.3. Координаты характерных точек границ образуемых земельных участков

Таблица 2.

Ведомость вычисления площади земельного участка 82:01:000008:28:ЗУ1				
№ пп	X м.	Y м.	Длина P,S	а гр. мин
н1	1 089 058,08	1 411 327,50	19,40	55 57,0'
7	1 089 068,94	1 411 343,57	48,27	142 32,5'
н2	1 089 030,62	1 411 372,93	19,36	232 33,4'
н3	1 089 018,85	1 411 357,56	49,42	322 32,3'
н1	1 089 058,08	1 411 327,50	P=136,5	
			S=945,7	

2. Материалы по обоснованию проекта межевания территории

2.1. Текстовая часть (Пояснительная записка)

Территория проектирования располагается в кадастровом квартале 82:01:000008 сельского поселения «село Тигиль».

Информация о текущей кадастровой ситуации на местности отражена на основании кадастрового плана территорий квартала 82:01:000008.

В границах проектируемой территории отсутствуют особо охраняемые природные территории; территории объектов культурного наследия; лесничества, лесопарки, участковые лесничества, лесные кварталы, лесотаксационные выделы или части лесотаксационных выделов.

3. Графические материалы

3.1. Чертеж межевания территории (основной чертеж)

На чертеже межевания территории отображены:

- 1) границы планируемых (в случае, если подготовка проекта межевания территории осуществляется в составе проекта планировки территории) и существующих элементов планировочной структуры;
- 2) красные линии, утверждаемые в составе проекта межевания территории;
- 3) линии отступа от красных линий в целях определения мест допустимого размещения зданий, строений, сооружений;
- 4) границы образуемых и (или) изменяемых земельных участков, условные номера образуемых земельных участков, в том числе в отношении которых предполагаются их резервирование и (или) изъятие для государственных или муниципальных нужд;
- 5) границы зон действующих публичных сервитутов;
- 6) иные обозначения.

Проект межевания территории № 38/20-ПМТ


для образования земельного участка из земель государственной собственности, местоположение:

Российская Федерация, край Камчатский, Тигильский муниципальный район,

Сельское поселение «село Тигиль», с. Тигиль, ул.Калининская

Чертеж межевания территории

Масштаб 1:1000

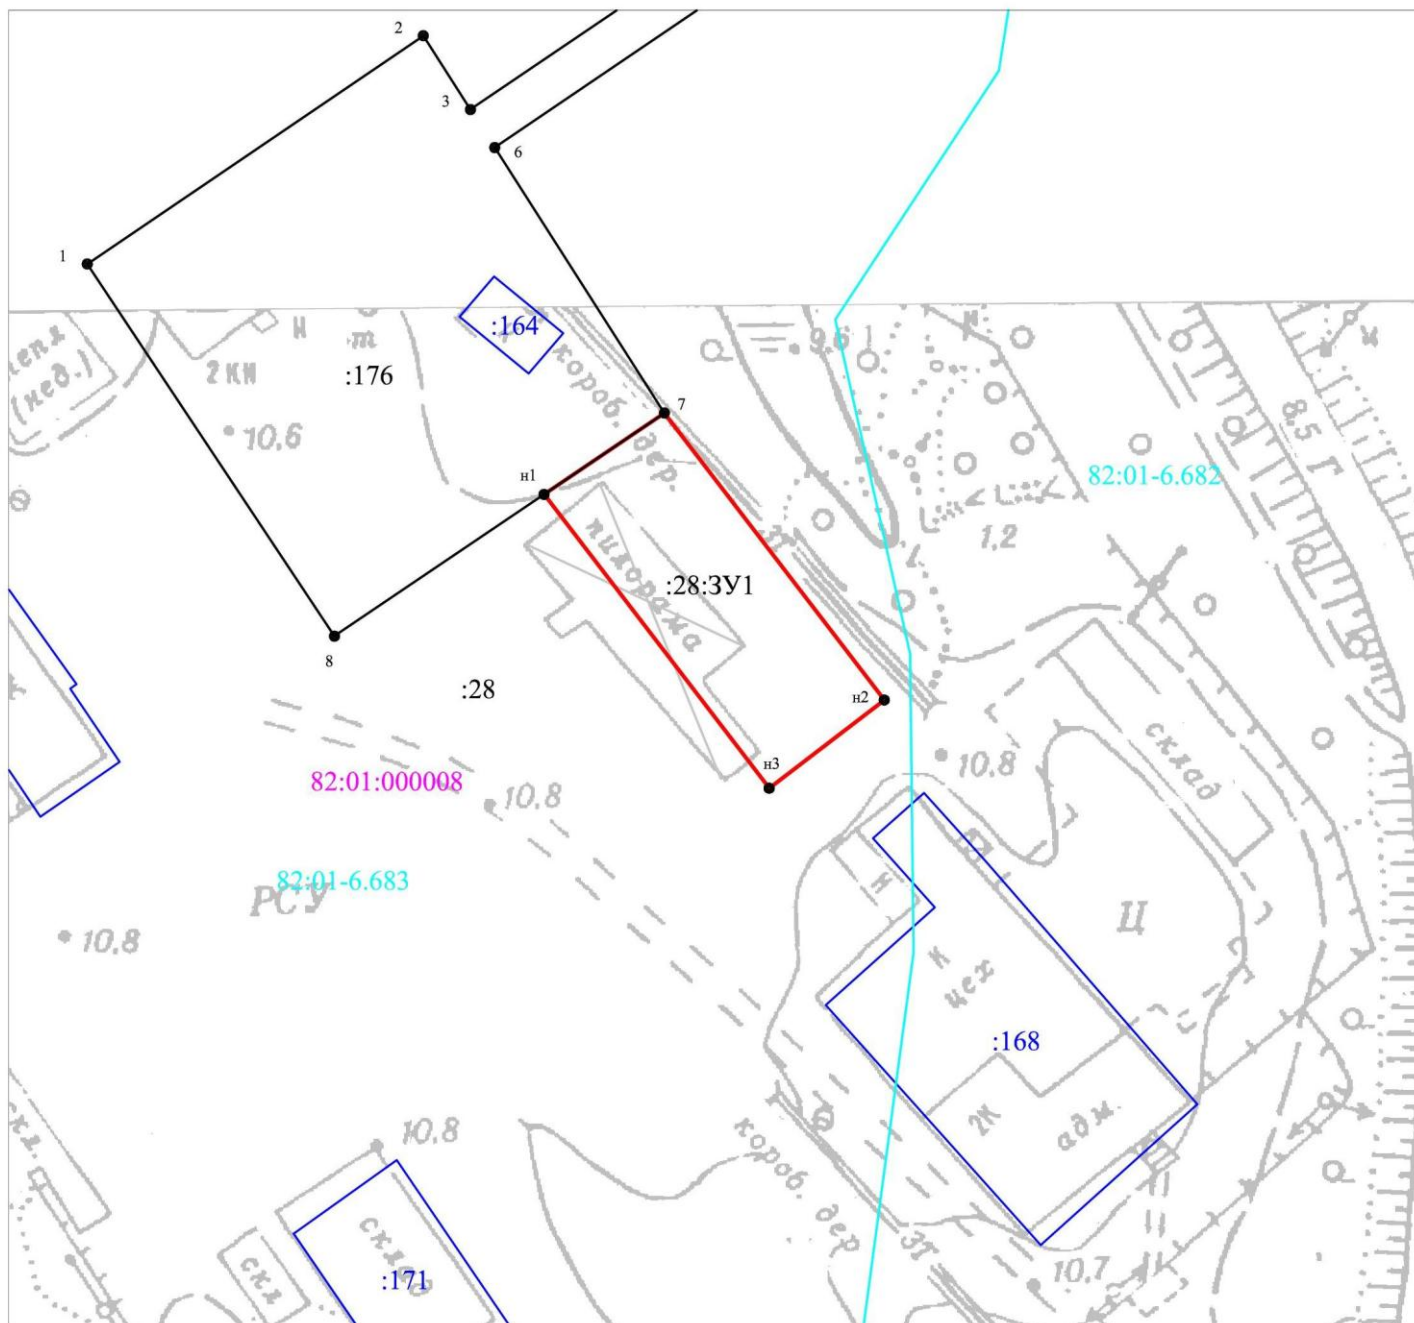

Условные обозначения:

- вновь образованная часть границы, сведения о которой достаточны для определения ее местоположения
- существующая часть границы, имеющиеся в ЕГРН сведения о которой достаточны для определения ее местоположения
- :161 кадастровые номера земельных участков
- 82:01:000009 номера кадастровых кварталов
- границы зон с особыми условиями использования территорий
- 82:01-6.3 номера зон с особыми условиями использования территорий
- объекты капитального строительства
- :171 кадастровые номера объектов капитального строительства