



**Общество с ограниченной ответственностью
«Камчатская Кадастровая Компания»**

Юридический адрес: 683024, Камчатский край, г.Петропавловск-Камчатский, пр-кт Рыбаков д.3, кв.62
Фактический адрес: 683002, Камчатский край, г.Петропавловск-Камчатский, ул.В.Кручины, д.15, оф.27
Тел./факс: (4152) 302 - 302, 304 – 304; e-mail: k3-41@mail.ru

№ 57/20-ПМТ

ПРОЕКТ МЕЖЕВАНИЯ ТЕРРИТОРИИ

**для образования земельного участка из земель государственной
собственности, местоположение:**

**Российская Федерация, край Камчатский, Тигильский муниципальный
район, сельское поселение «село Тигиль», с. Тигиль**

Исполнитель
Генеральный директор
Кадастровый инженер



ООО «Камчатская Кадастровая Компания»

Я.О. Богдан

О.А. Панченкова

г. Петропавловск-Камчатский

2020 г.

Состав проекта

1. Основная (утверждаемая) часть проекта межевания территории

1.1. Текстовая часть (Пояснительная записка)

1.2. Перечень и сведения о площади образуемых земельных участков, о виде разрешенного использования земельных участков, о категории земель

1.3. Координаты характерных точек образуемых земельных участков

2. Материалы по обоснованию проекта межевания территории

2.1. Текстовая часть (Пояснительная записка)

3. Графические материалы

3.1. Чертеж межевания территории

1. Основная (утверждаемая) часть проекта межевания территории

1.1.Текстовая часть (Пояснительная записка)

Задача проекта межевания территории – образование земельного участка под автостоянку в соответствии с требованиями федерального, регионального законодательства и муниципальных правовых актов.

Нормативно-правовая документация:

- Правила землепользования и застройки сельского поселения «село Тигиль» Тигильского района Камчатского края, приняты Решением совета народных депутатов сельского поселения "село Тигиль" № 193 от 24.02.2012.

При разработке учитывались требования следующих нормативов градостроительного проектирования:

- Градостроительный Кодекс Российской Федерации;
- Земельный Кодекс Российской Федерации;
- Федеральный закон от 06.10.2003 № 131-ФЗ «Об общих принципах организации местного самоуправления в Российской Федерации»;
- СНиП 2.07.01-89* (в части, не противоречащей Градостроительному кодексу РФ);
- Правила землепользования и застройки сельского поселения «село Тигиль» Тигильского района Камчатского края.

В соответствии с Градостроительным кодексом Российской Федерации настоящий Проект межевания разрабатывается в целях определения местоположения границ образуемых, изменяемых земельных участков и их частей.

Границы формируемых земельных участков устанавливаются с учетом сложившейся застройки, границ земельных участков, учтенных в ЕГРН к моменту проведения работ.

На свободных территориях предлагается образование земельных участков из земель, находящихся в государственной или муниципальной собственности, в порядке, предусмотренном Земельным кодексом РФ.

1.2. Перечень и сведения о площади образуемых земельных участков, о виде разрешенного использования земельных участков, категории земель.

Таблица 1.

Условный номер	Вид разрешённого использования	Площадь, кв.м.	Категория земель
:ЗУ1	Хранение автотранспорта	300	Земли населенных пунктов

1.3. Координаты характерных точек границ образуемых земельных участков

Таблица 2.

Ведомость вычисления площади земельного участка				
:ЗУ1				
№ пп	X м.	Y м.	Длина P,S	а гр. мин
1	1 088 123,45	1 412 817,62	19,40	98 0,0'
2	1 088 120,75	1 412 836,83	4,34	95 41,1'
3	1 088 120,32	1 412 841,15	12,87	184 30,1'
4	1 088 107,49	1 412 840,14	22,11	278 36,6'
5	1 088 110,80	1 412 818,28	4,01	323 06,1'
6	1 088 114,01	1 412 815,87	9,60	10 30,1'
1	1 088 123,45	1 412 817,62	P=72,3	
			S=302,2	
внутренний контур 82:01:000000:160(297)				
1	1 088 120,52	1 412 837,82	1,00	100 24,5'
2	1 088 120,34	1 412 838,80	1,01	190 18,3'
3	1 088 119,35	1 412 838,62	1,00	280 24,5'
4	1 088 119,53	1 412 837,64	1,01	10 18,3'
1	1 088 120,52	1 412 837,82	P=4	
			S=1	
внутренний контур 82:01:000000:160(179)				
1	1 088 118,82	1 412 837,74	1,00	100 24,5'
2	1 088 118,64	1 412 838,72	1,00	190 24,5'
3	1 088 117,66	1 412 838,54	1,00	280 24,5'
4	1 088 117,84	1 412 837,56	1,00	10 24,5'
1	1 088 118,82	1 412 837,74	P=4	
			S=1	
Общая S = 302 - 1 - 1 = 300 кв.м.				

2. Материалы по обоснованию проекта межевания территории

2.1. Текстовая часть (Пояснительная записка)

Территория проектирования располагается в кадастровом квартале 82:01:000009 сельского поселения «село Тигиль».

Информация о текущей кадастровой ситуации на местности отражена на основании кадастрового плана территорий квартала 82:01:000009.

В границах проектируемой территории отсутствуют особо охраняемые природные территории; территории объектов культурного наследия; лесничества, лесопарки, участковые лесничества, лесные кварталы, лесотаксационные выделы или части лесотаксационных выделов.

3. Графические материалы

3.1. Чертеж межевания территории (основной чертеж)

На чертеже межевания территории отображены:


- 1) границы планируемых (в случае, если подготовка проекта межевания территории осуществляется в составе проекта планировки территории) и существующих элементов планировочной структуры;
- 2) красные линии, утверждаемые в составе проекта межевания территории;
- 3) линии отступа от красных линий в целях определения мест допустимого размещения зданий, строений, сооружений;
- 4) границы образуемых и (или) изменяемых земельных участков, условные номера образуемых земельных участков, в том числе в отношении которых предполагаются их резервирование и (или) изъятие для государственных или муниципальных нужд;
- 5) границы зон действующих публичных сервитутов;
- 6) иные обозначения.

Проект межевания территории № 57/20-ПМТ

для образования земельного участка из земель государственной собственности,

местоположение: Российская Федерация, край Камчатский, Тигильский муниципальный район,
Сельское поселение «село Тигиль», с. Тигиль

Чертеж межевания территории Масштаб 1:500

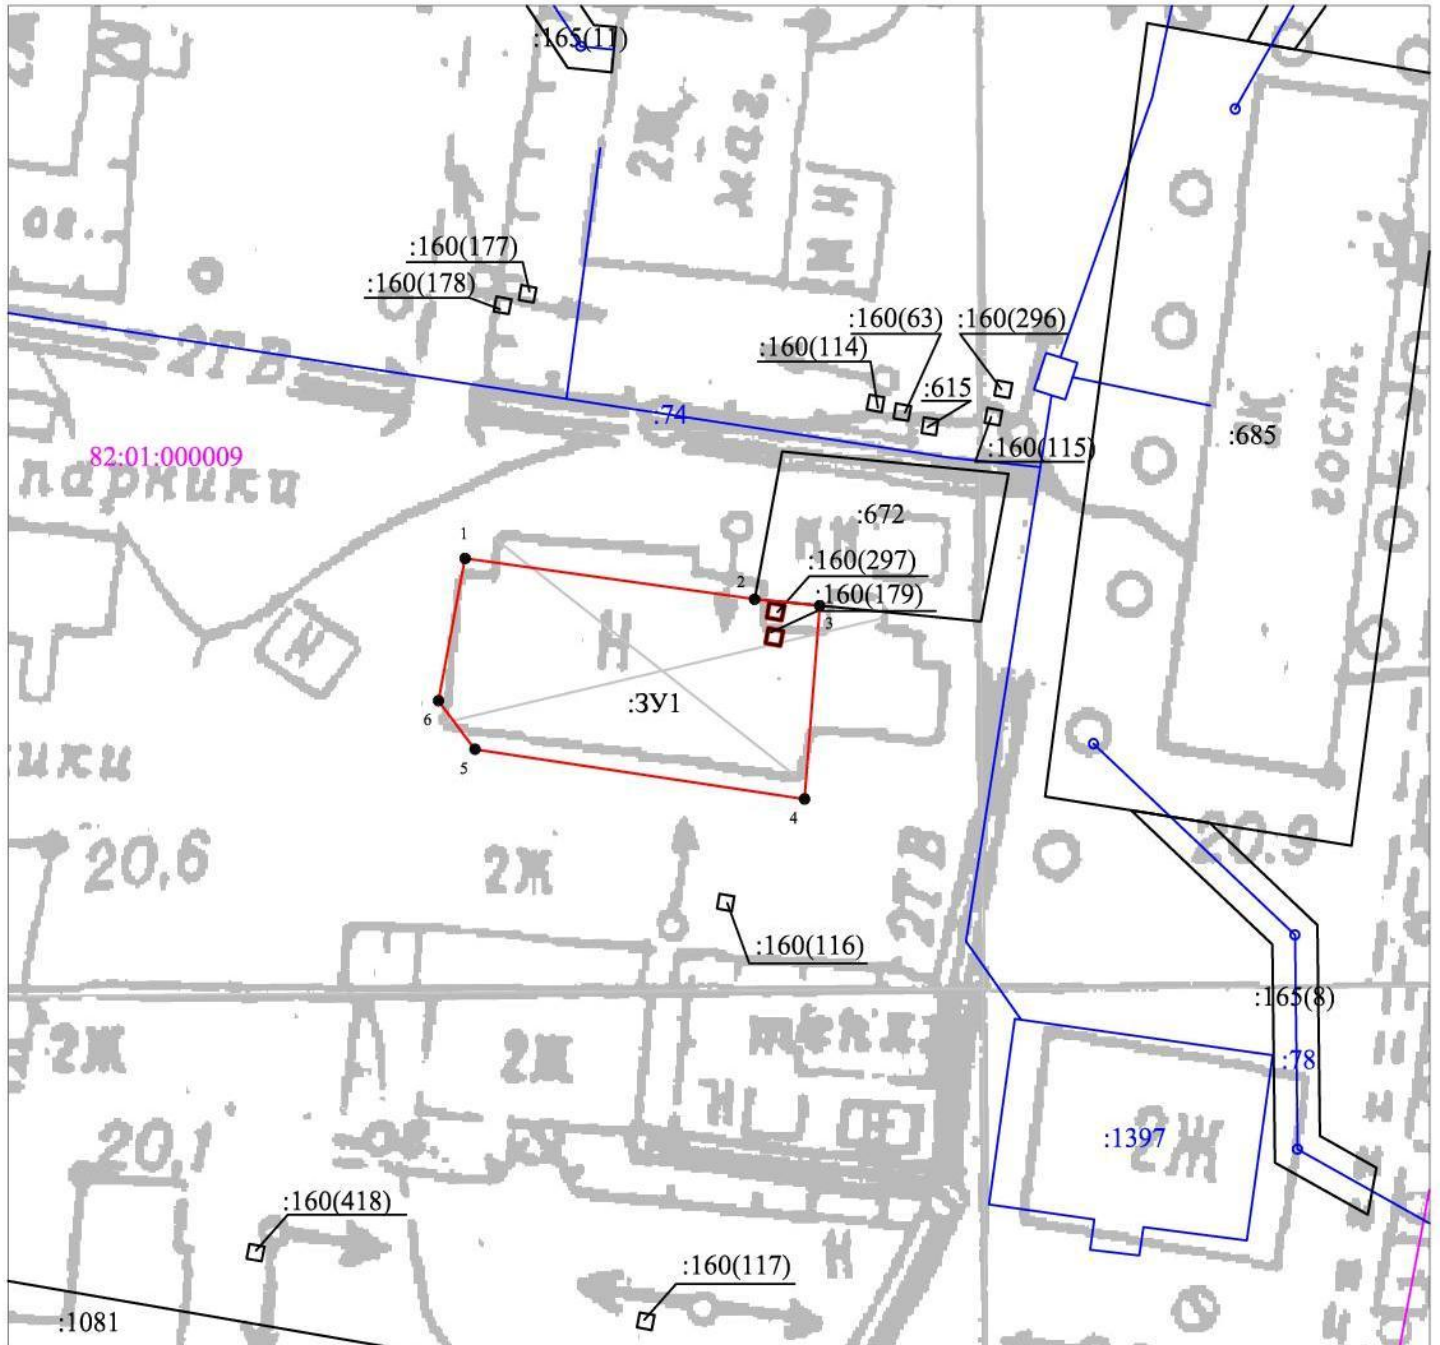

Условные обозначения:

- вновь образованная часть границы, сведения о которой достаточны для определения ее местоположения
- существующая часть границы, имеющиеся в ЕГРН сведения о которой достаточны для определения ее местоположения
- :161 кадастровые номера земельных участков
- 82:01:00009 номера кадастровых кварталов
- границы зон с особыми условиями использования территорий
- 82:01-6.3 номера зон с особыми условиями использования территорий
- объекты капитального строительства
- :123 кадастровые номера объектов капитального строительства