


Утверждаю:
Глава администрации муниципального
образования «Тигильский муниципальный
район»
А.И. Журавлев
«18» сент. 2008 г.



Проект границ земельного участка согласован:

Наименование организации, учреджения	Ф.И.О.	В.М. Нестеров
Глава администрации М.О. с. Лесная	Абаев В.Г.	Тютюнькин А.С.
Заведующий отдела ЖКХ, строи- тельства, транспорта и жилищно- коммунальной политики	Горностаев Н.И.	Харитонов К.Д.
Директор ДЭС	Мганов А.И.	Связист с. Лесная

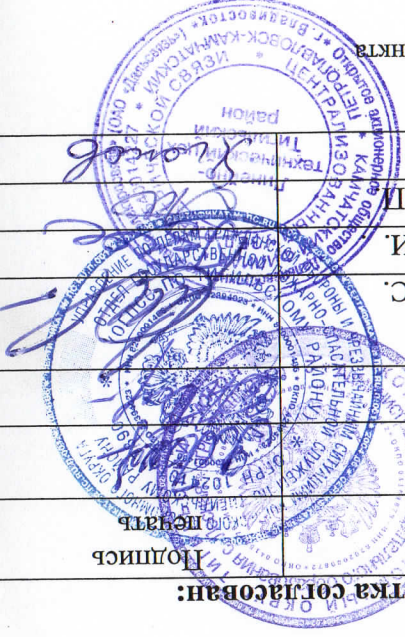

ПРОЕКТ ГРАНИЦ

под Леский сад – ясли «Буратино»
Из земель населенного пункта
Расположенный в с. Лесная ул. Советская, 13 корпус 1.

Предварительная площадь - 1606 кв.м. ДЕ - 47 м, ГД - 34 м

Масштаб 1 : 2000

Предоставленный земельный участок -



Описание границ
От Г до В с землями Земли фельдшерско – акушерского пункта
От В до К с землями Земли населенных пунктов
От К до Е с землями Земли населенных пунктов
От Е до Д с землями Земли населенных пунктов
От Д до Г с землями Земли населенных пунктов

