
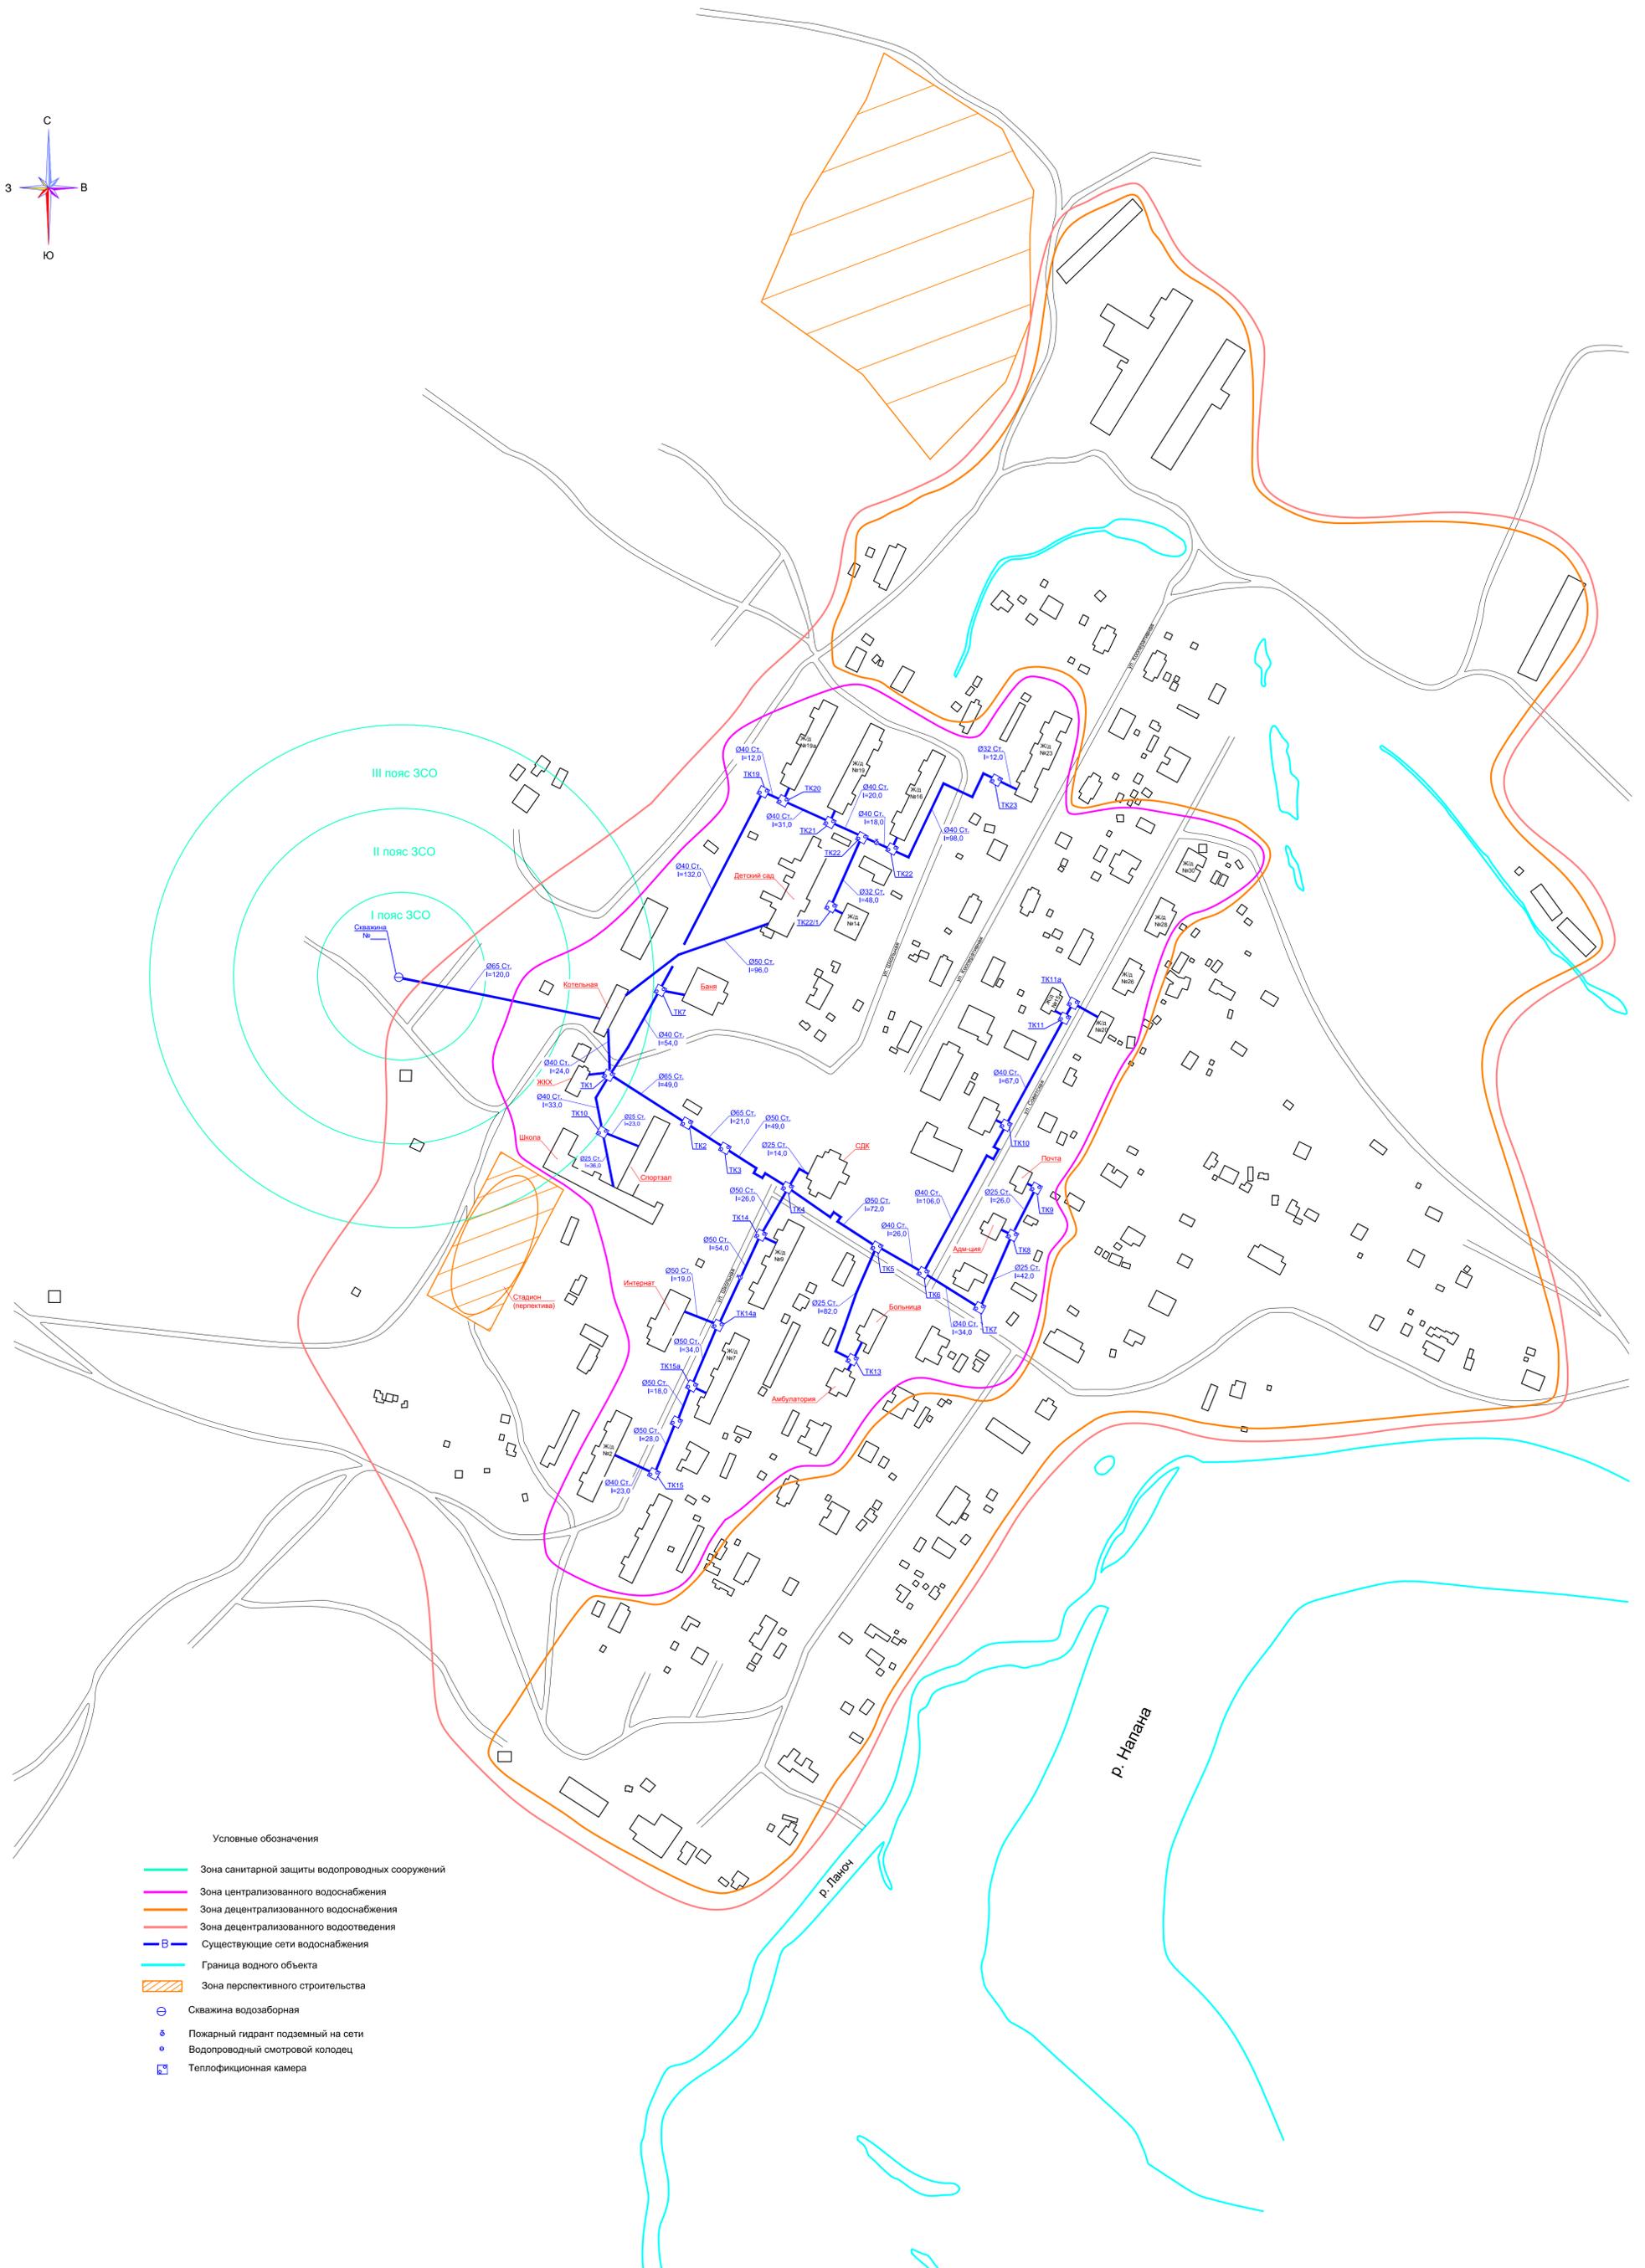


с. Седанка

Тигильского муниципального района Камчатского края

Существующие сети и сооружения систем водоснабжения и водоотведения

М 1:2000

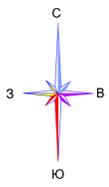

- Условные обозначения
- Зона санитарной защиты водопроводных сооружений
 - Зона централизованного водоснабжения
 - Зона децентрализованного водоснабжения
 - Зона децентрализованного водоотведения
 - Существующие сети водоснабжения
 - Граница водного объекта
 - Зона перспективного строительства
 - ⊕ Скважина водозаборная
 - ⊗ Пожарный гидрант подземный на сети
 - ⊙ Водопроводный смотровой колодец
 - ⊠ Теплофизическая камера