


ПЛАН С ПОСТРОЕННЫМИ СЕТЯМИ ВОДОВОДА СЕЛЬСКОГО ПОСЕЛЕНИЯ "СЕЛО УСТЬ-ХАЙРЮЗОВО"

Утверждено  
Заказчик - Администрация муниципального образования  
сельского поселения "село Усть-Хайрюзово".

Условные обозначения

- сети построенные по проекту "Водопроводные сети системы холодного водоснабжения с присоединением к центральному водоводу в сельском поселении "село Усть-Хайрюзово". Корректировка" (шифр объекта 436/14-НВ). Подрядчик ООО "Мильмар".
- сети построенные по проекту "Строительство распределительных сетей холодного водоснабжения (от зданий, сооружений, жилых и многоквартирных домов) с присоединением к объекту капитального строительства "водопроводные сети системы холодного водоснабжения с присоединением к центральному водоводу в сельском поселении "село Усть-Хайрюзово" (шифр объекта 0018/15-НВ). Подрядчик "СпецТеплоСтрой".
- сети водопровода, подземная прокладка
- сети водопровода, наземная прокладка с существующими сетями ТС
- водопроводный колодец
- водопроводный колодец с гидрантом или пожарным стояком
- пожарный стояк в наземном коробе
- существующая тепловая камера

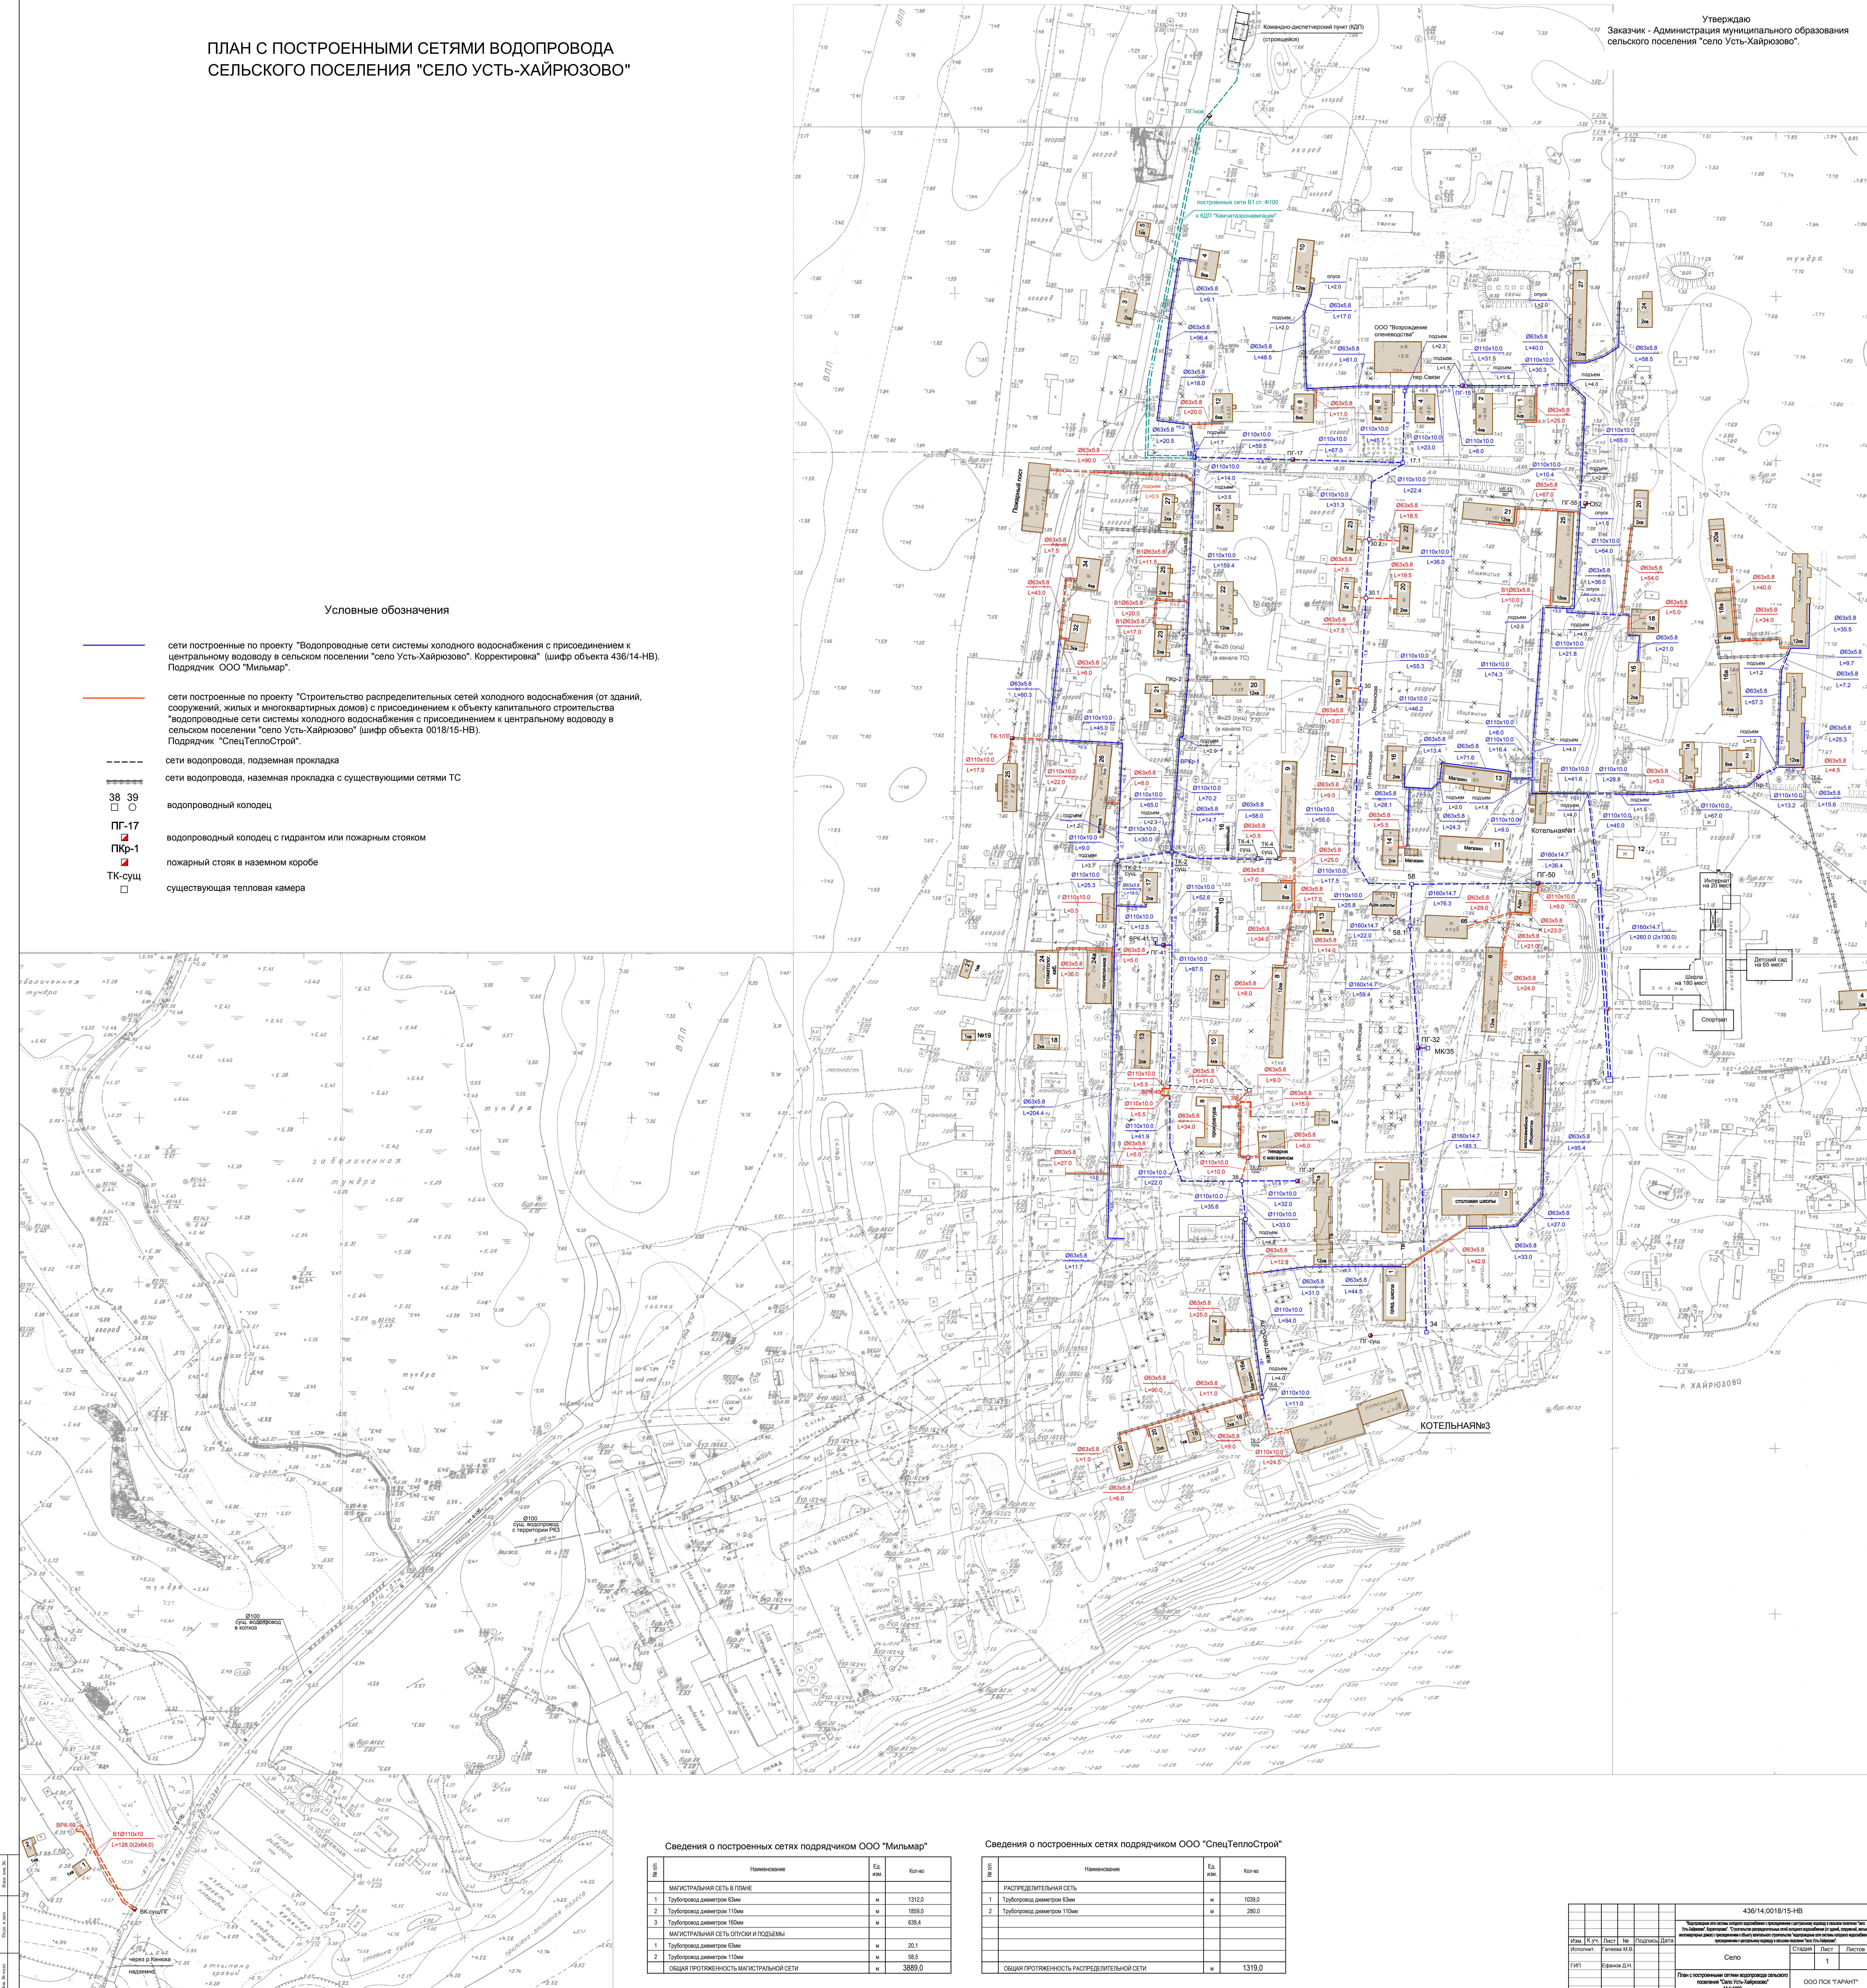

Сведения о построенных сетях подрядчиком ООО "Мильмар"			
№ п/п	Наименование	Ед. изм.	Кол-во
МАГИСТРАЛЬНАЯ СЕТЬ В ПЛАНЕ			
1	Трубопровод диаметром 63мм	м	1312,0
2	Трубопровод диаметром 110мм	м	1899,0
3	Трубопровод диаметром 150мм	м	639,4
МАГИСТРАЛЬНАЯ СЕТЬ СТУПЕНИ И ПОДЪЕМЫ			
1	Трубопровод диаметром 63мм	м	20,1
2	Трубопровод диаметром 110мм	м	99,5
ОБЩАЯ ПРОТЯЖЕННОСТЬ МАГИСТРАЛЬНОЙ СЕТИ			
		м	3889,0

Сведения о построенных сетях подрядчиком ООО "СпецТеплоСтрой"			
№ п/п	Наименование	Ед. изм.	Кол-во
РАСПРЕДЕЛИТЕЛЬНАЯ СЕТЬ			
1	Трубопровод диаметром 63мм	м	1039,0
2	Трубопровод диаметром 110мм	м	280,0
ОБЩАЯ ПРОТЯЖЕННОСТЬ РАСПРЕДЕЛИТЕЛЬНОЙ СЕТИ			
		м	1319,0

436/14.0018/15-НВ			
Утверждено Заказчик - Администрация муниципального образования сельского поселения "село Усть-Хайрюзово".			
Изм.	Курс	Лист	№
Исполнит.	Лаврова М.В.	Страниц	Лист
ГИП	Ефанов Д.Н.	1	Листов
План с построенными сетями водопровода сельского поселения "село Усть-Хайрюзово"			
ООО ПСК "ТАРАНТ"			