


# Чертеж межевания территории

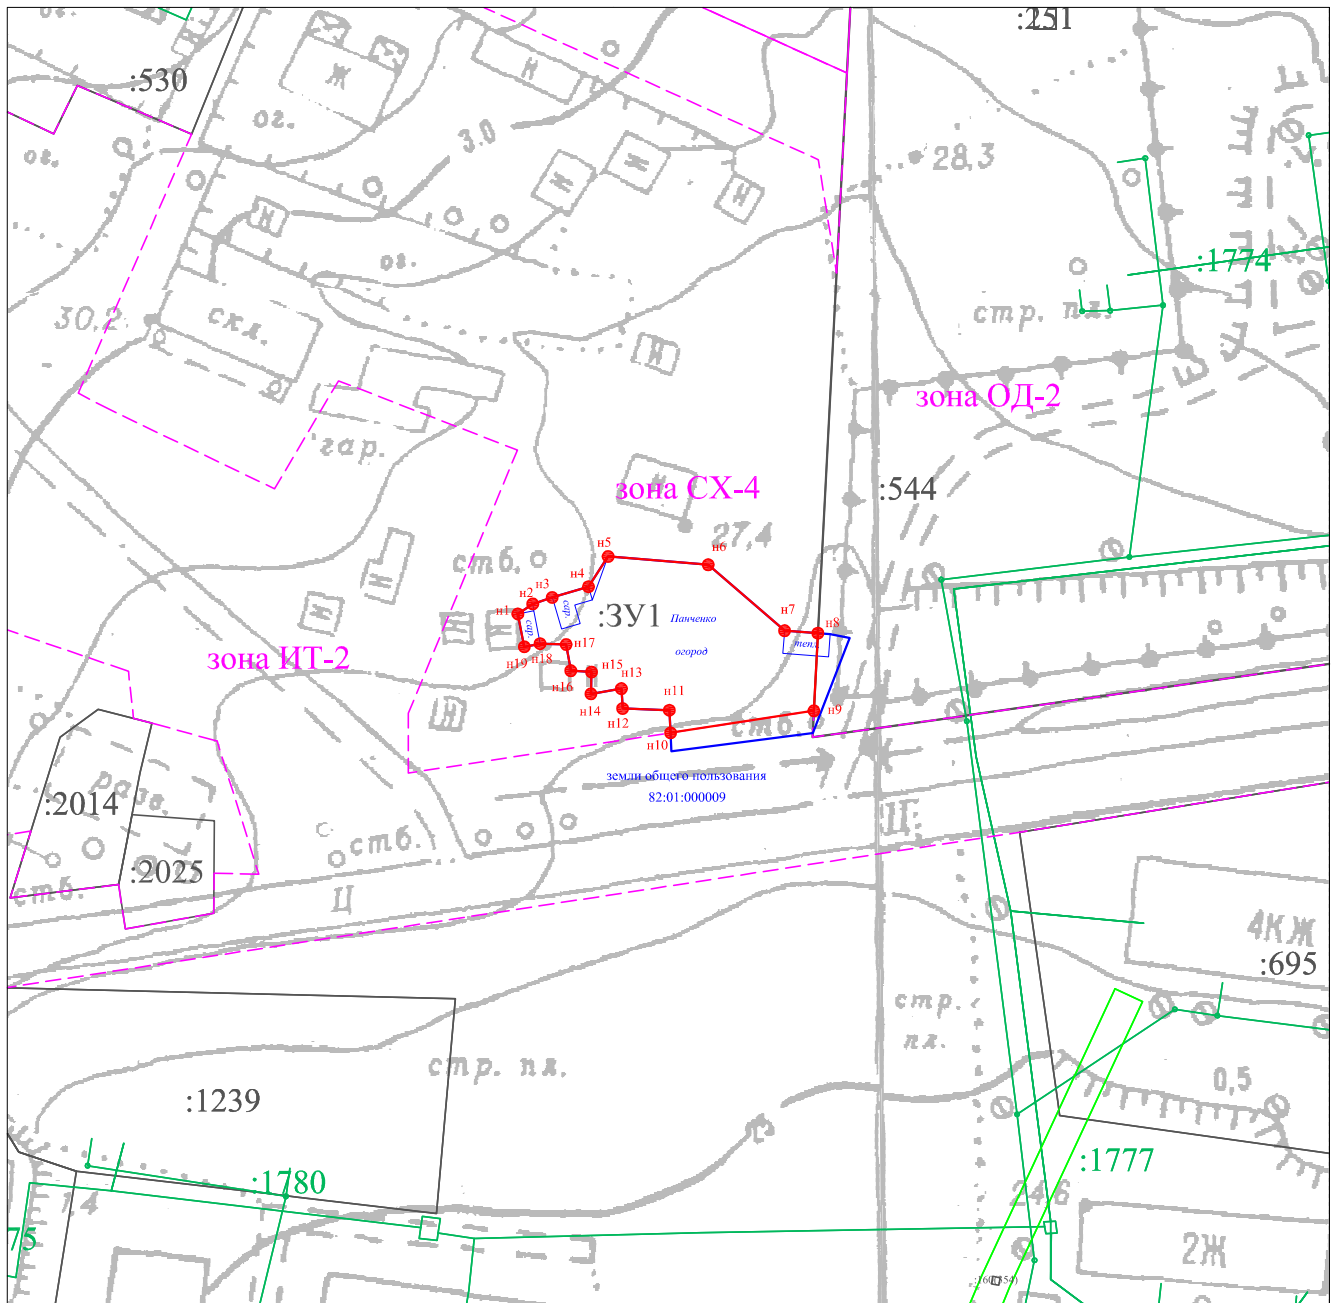

Условные обозначения:

Масштаб 1:1000

- |       |  |     |                                      |
|-------|--|-----|--------------------------------------|
| —     | - границы ОКС  | --- | - санитарно-защитные зоны            |
| :1239 | - кадастровые номера ОКС                               | --- | - прибрежная защитная зона           |
| :51   | - кадастровые номера ранее учтенных земельных участков | --- | - граница муниципального образования |
| ---   | - граница образуемого земельного участка               | --- | - водоохранная зона                  |
| ● н1  | - вновь определенная точка границы                     |     |                                      |
| :3У1  | - обозначение образуемого земельного участка           |     |                                      |
| ● 12  | - ранее определенная точка границы (геодезическая)     |     |                                      |
| ---   | - границы участка по сведениям ЕГРН                    |     |                                      |
| ---   | - дорога   |     |                                      |
| ---   | - строения   |     |                                      |
| ---   | - границы кадастрового квартала                        |     |                                      |
| ---   | - границы территориальных зон                          |     |                                      |